


# Stadt Jever

## Bebauungsplan Nr. 96

### "Gewerbegebiet Mitte"

Stand: 26.08.2010

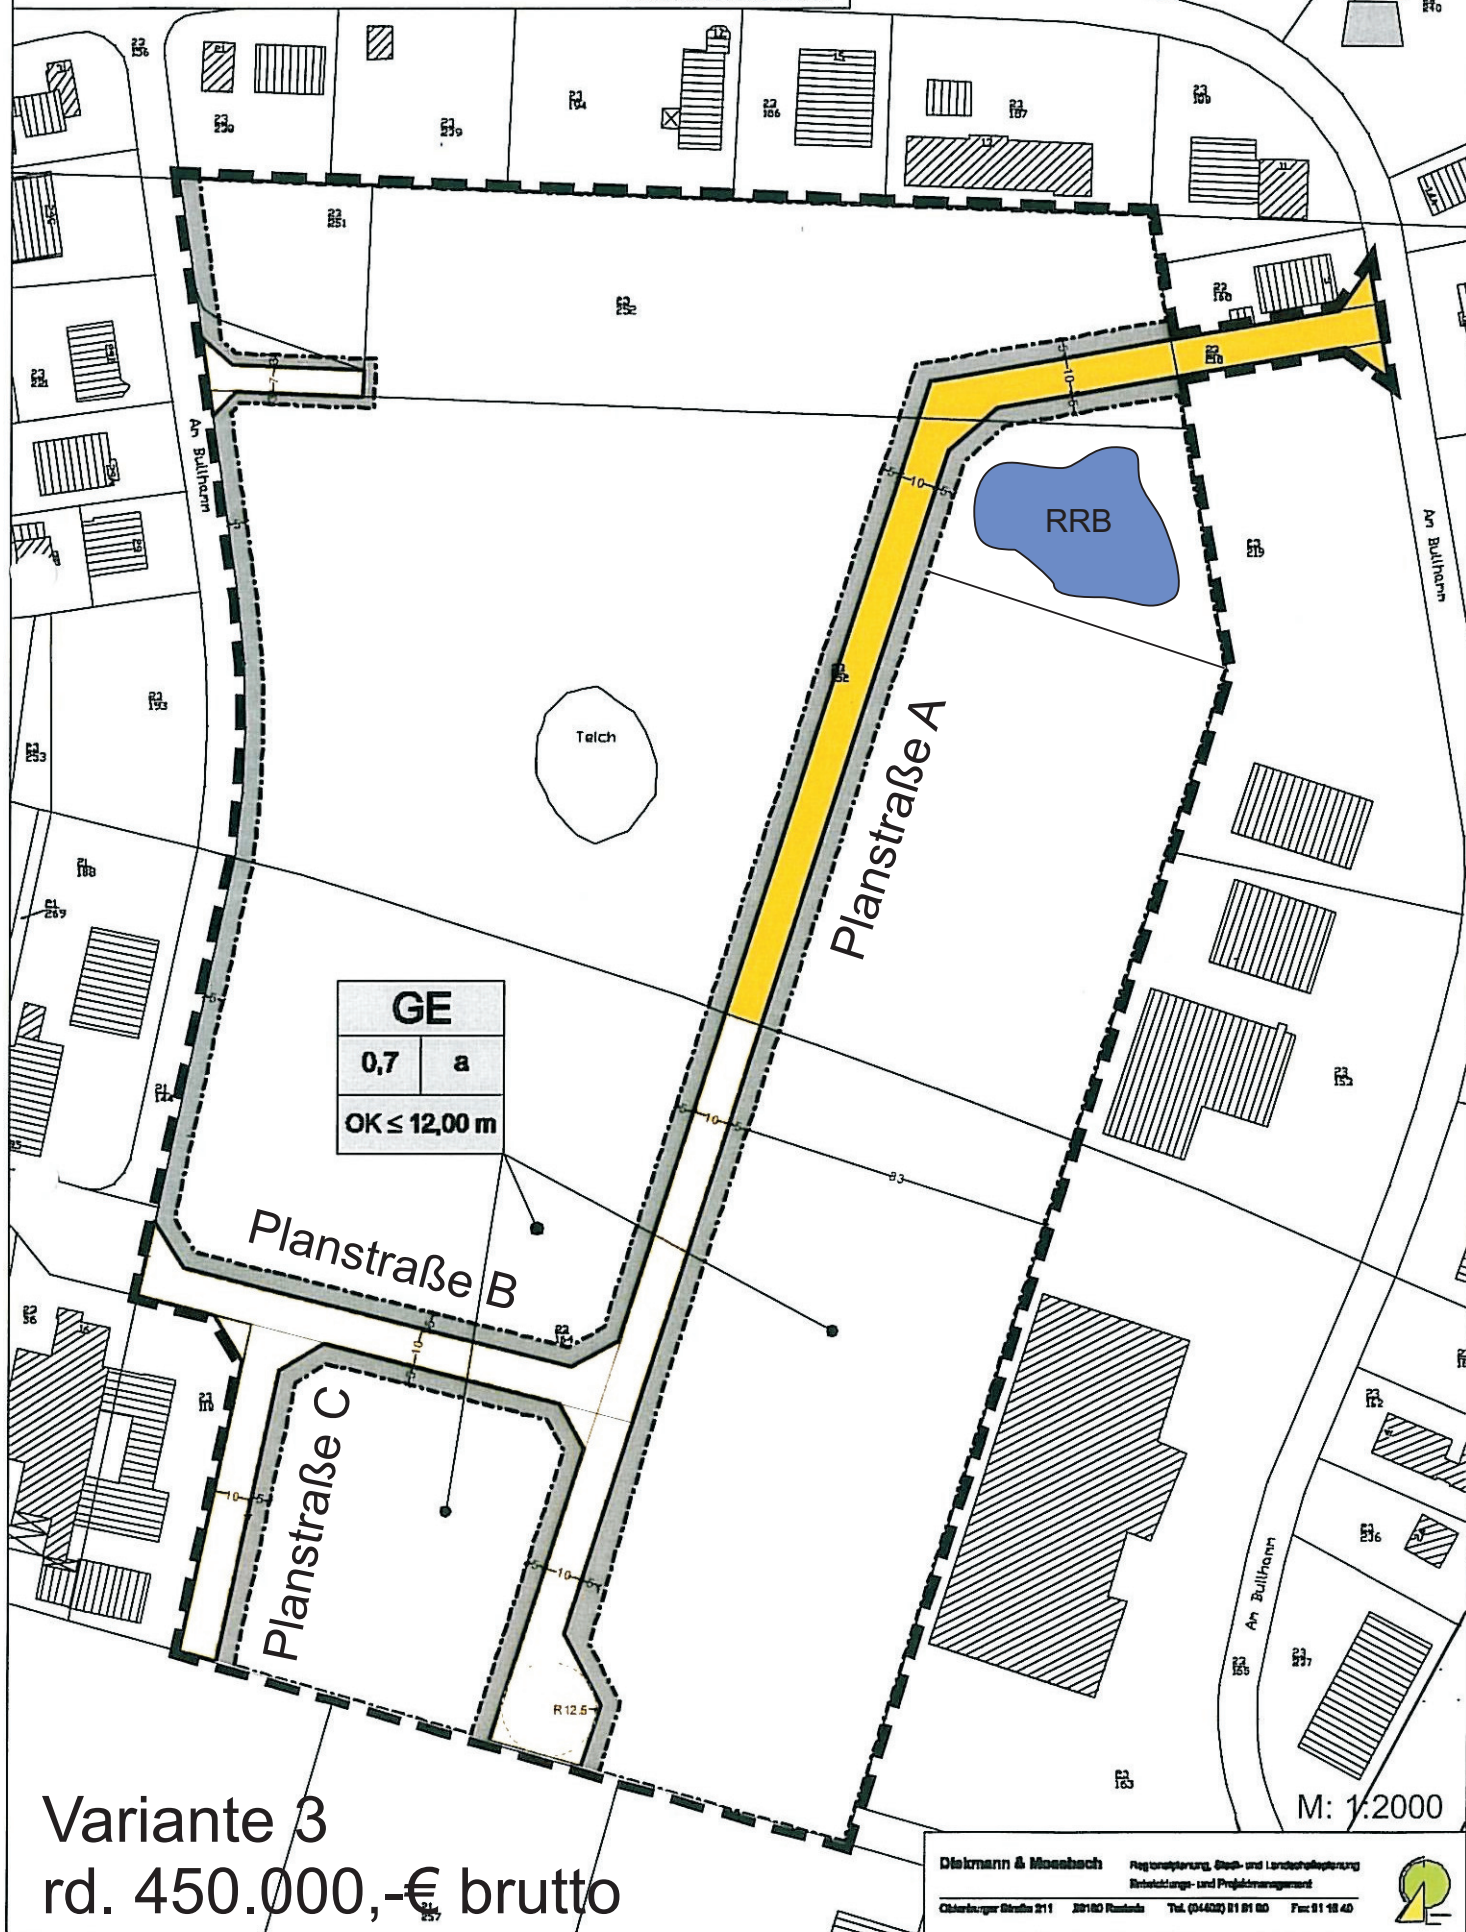

Variante 3  
rd. 450.000,-€ brutto

M: 1:2000

