




WILLKOMMEN IM NEUEN JOHANN-AHLERS-HAUS

BLICK ZUM SCHLOSS

HOLZDECK

SITZEN



BLANKGRAFT

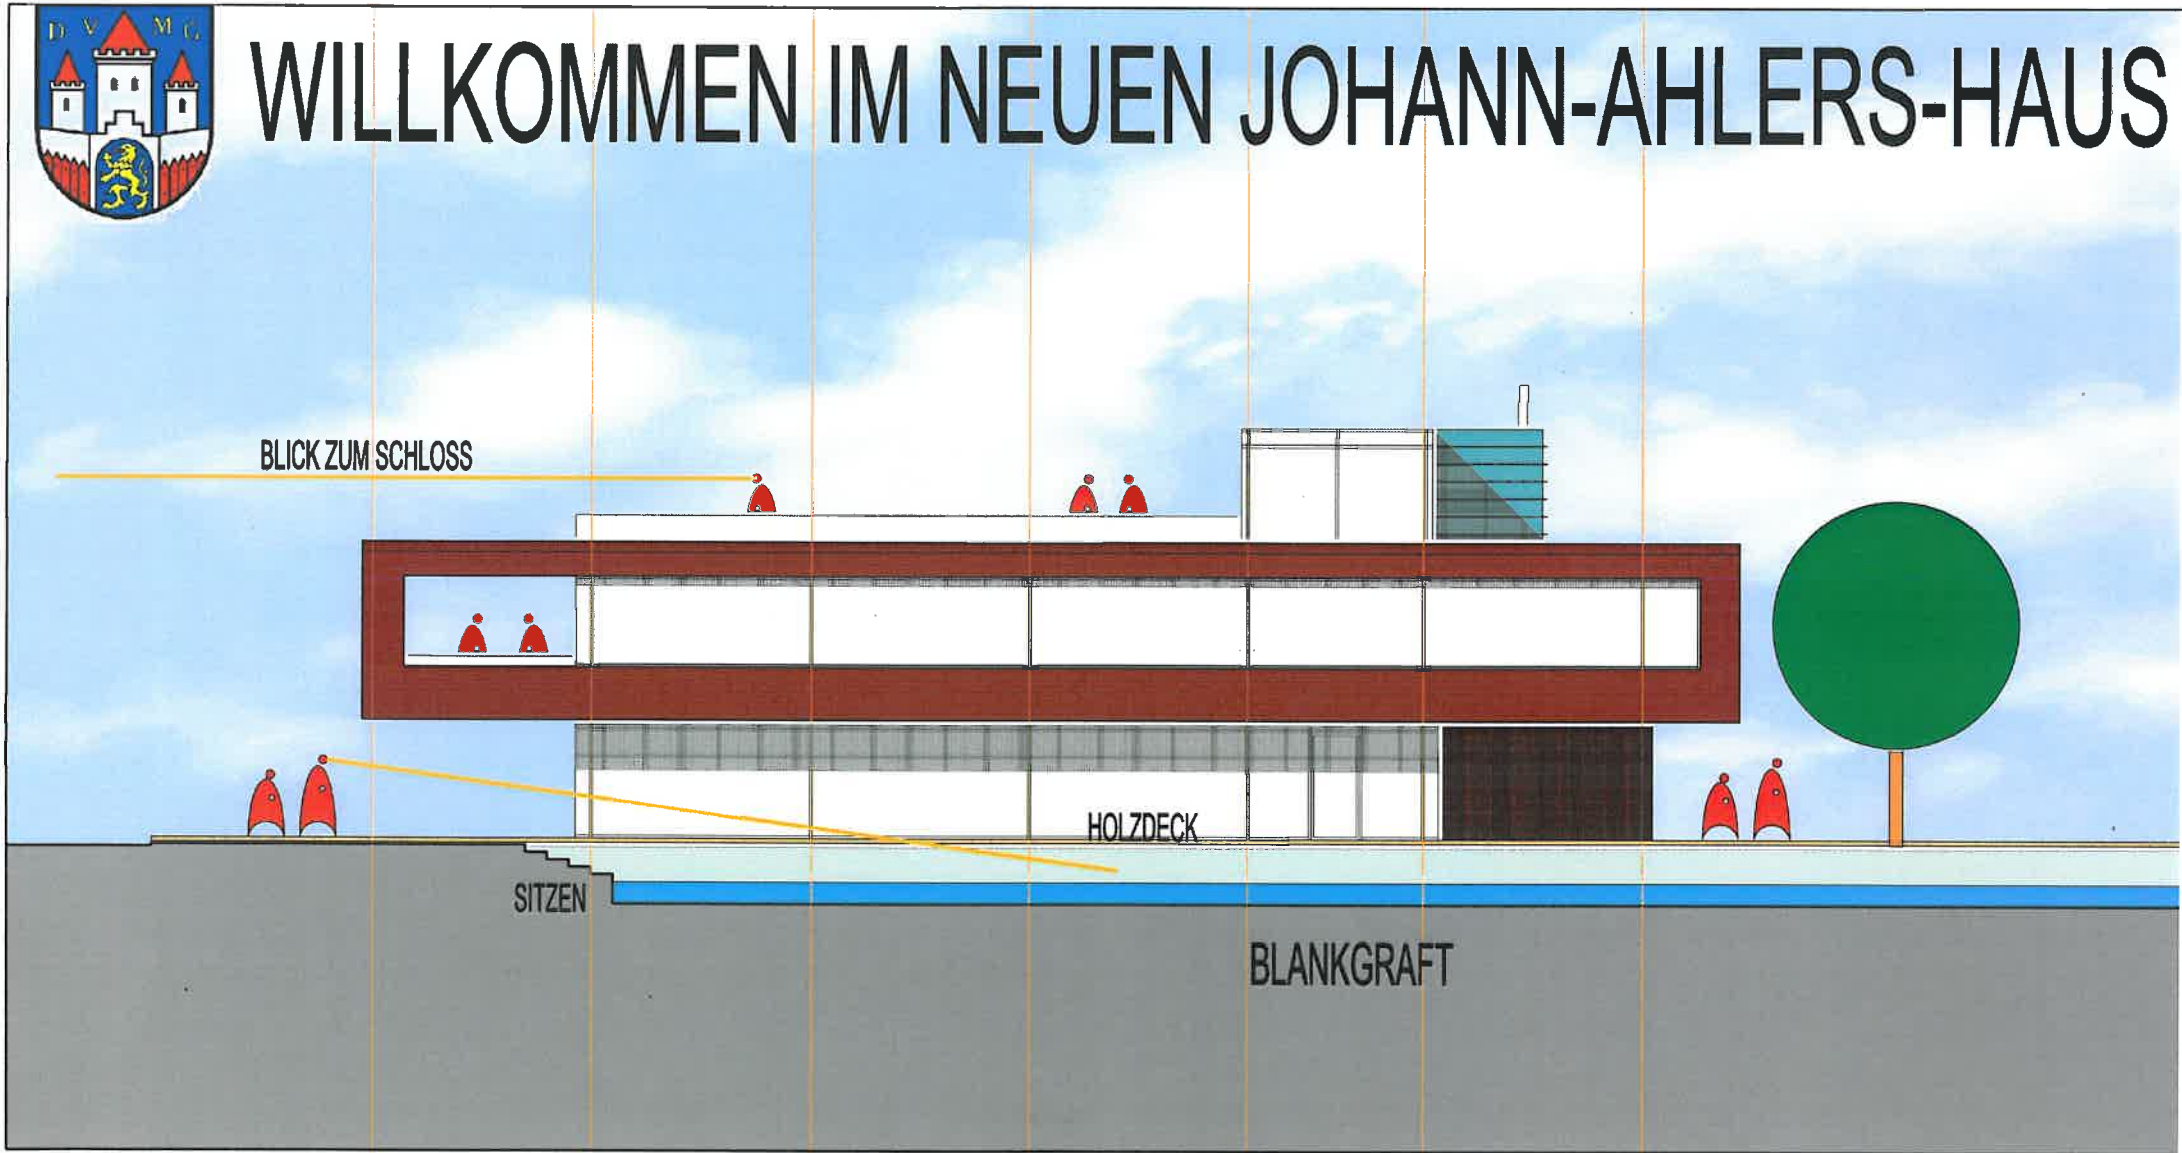



OBJEKT STADT JEVER


NEUBAU JOHANN-AHLERS-HAUS
ENTWURFSPLANUNG M. 1:500

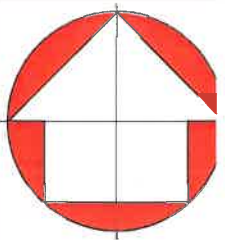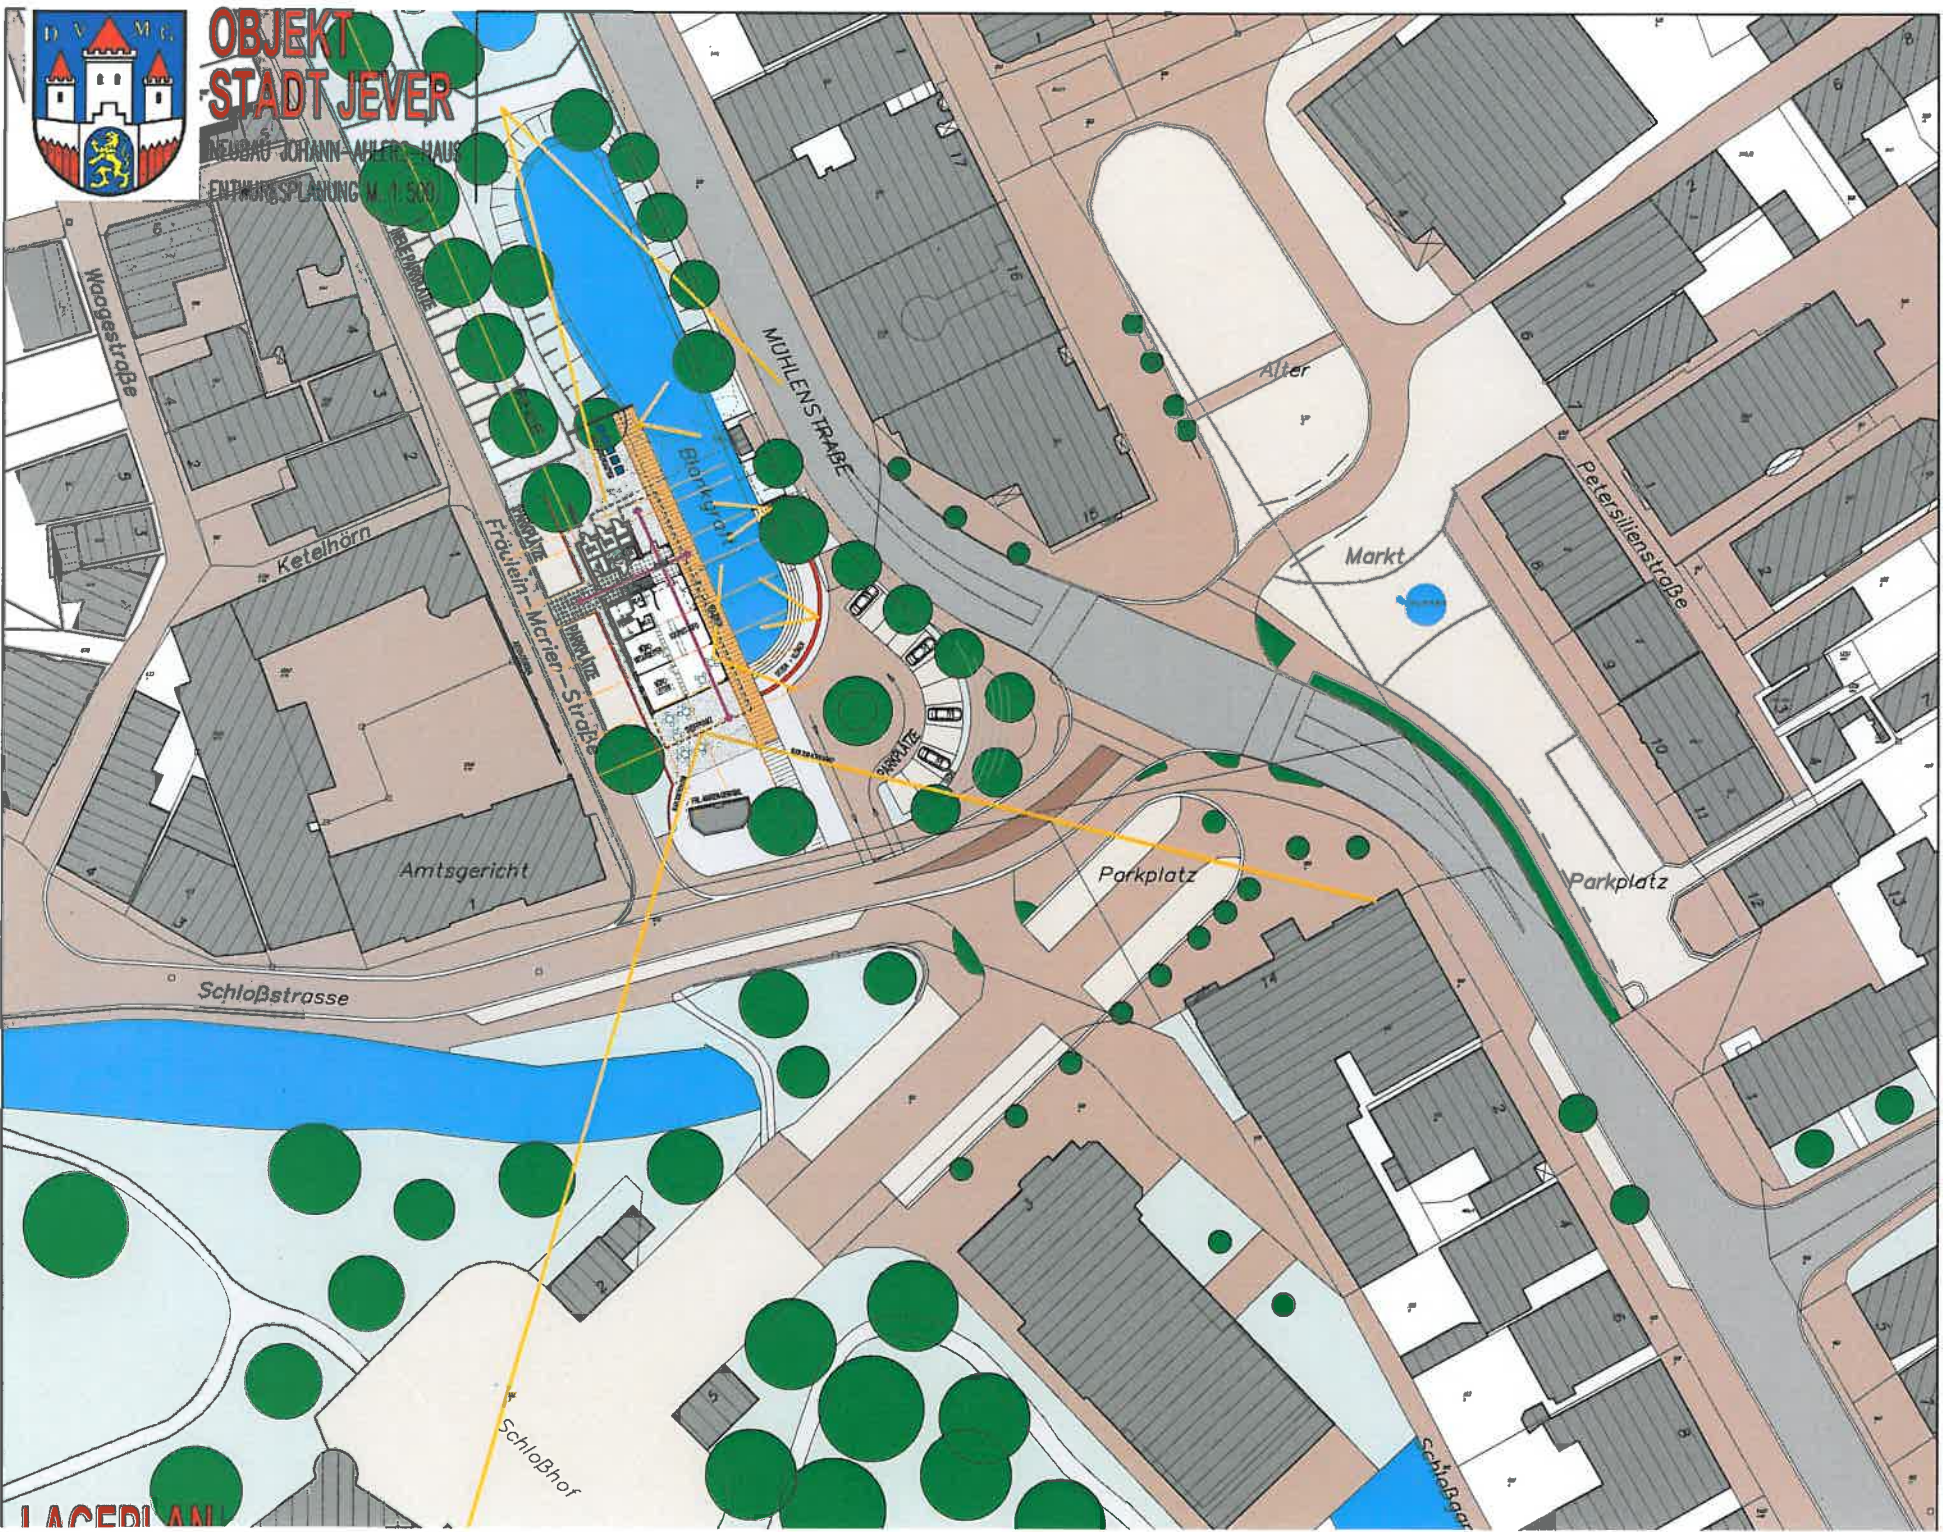


1020220

vorhaben:	TAUT JEVER, AM KIRCHPLATZ 11, 26441 JEVER
zeichnung:	102/0220/NOV/12/1 ABE
maßstab:	1:500
datum:	24.10.2012
autor:	CRAS
gezeichnet:	CRAS
geprüft:	CRAS
gebilligt:	CRAS
baubehörde:	

LACEDIAN

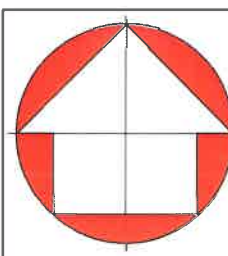

0220

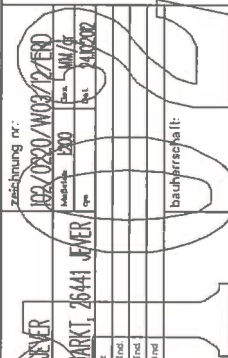

bauvorhaben:
STADT JEVER, AM KIRCHPLATZ 11, 26441 JEVER

10

INLUDAU JOHANN-ADLER'S-HAUS, ALI

nachzuprüfen. Diese Zeichnung ist mein Eigentum und darf ohne meine Genehmigung weder vervielfältigt noch Dritten


zugänglich gemacht werden. Alle Rechte aus dem Urheberrechtsgesetz vom 19.10.2002 und § 4-40 (BGB) stehen mit der

we're open

10. **What is the purpose of the study?**


Useful life, years	
Residual value, \$	20,000


1. The first part of the paper is devoted to the study of the asymptotic behavior of the solutions of the system (1) as $t \rightarrow \infty$. It is shown that the solutions of the system (1) are bounded and tend to zero as $t \rightarrow \infty$ if the matrix A is stable. The second part of the paper is devoted to the study of the asymptotic behavior of the solutions of the system (1) as $t \rightarrow \infty$ if the matrix A is not stable. It is shown that the solutions of the system (1) are unbounded and tend to infinity as $t \rightarrow \infty$ if the matrix A is not stable.

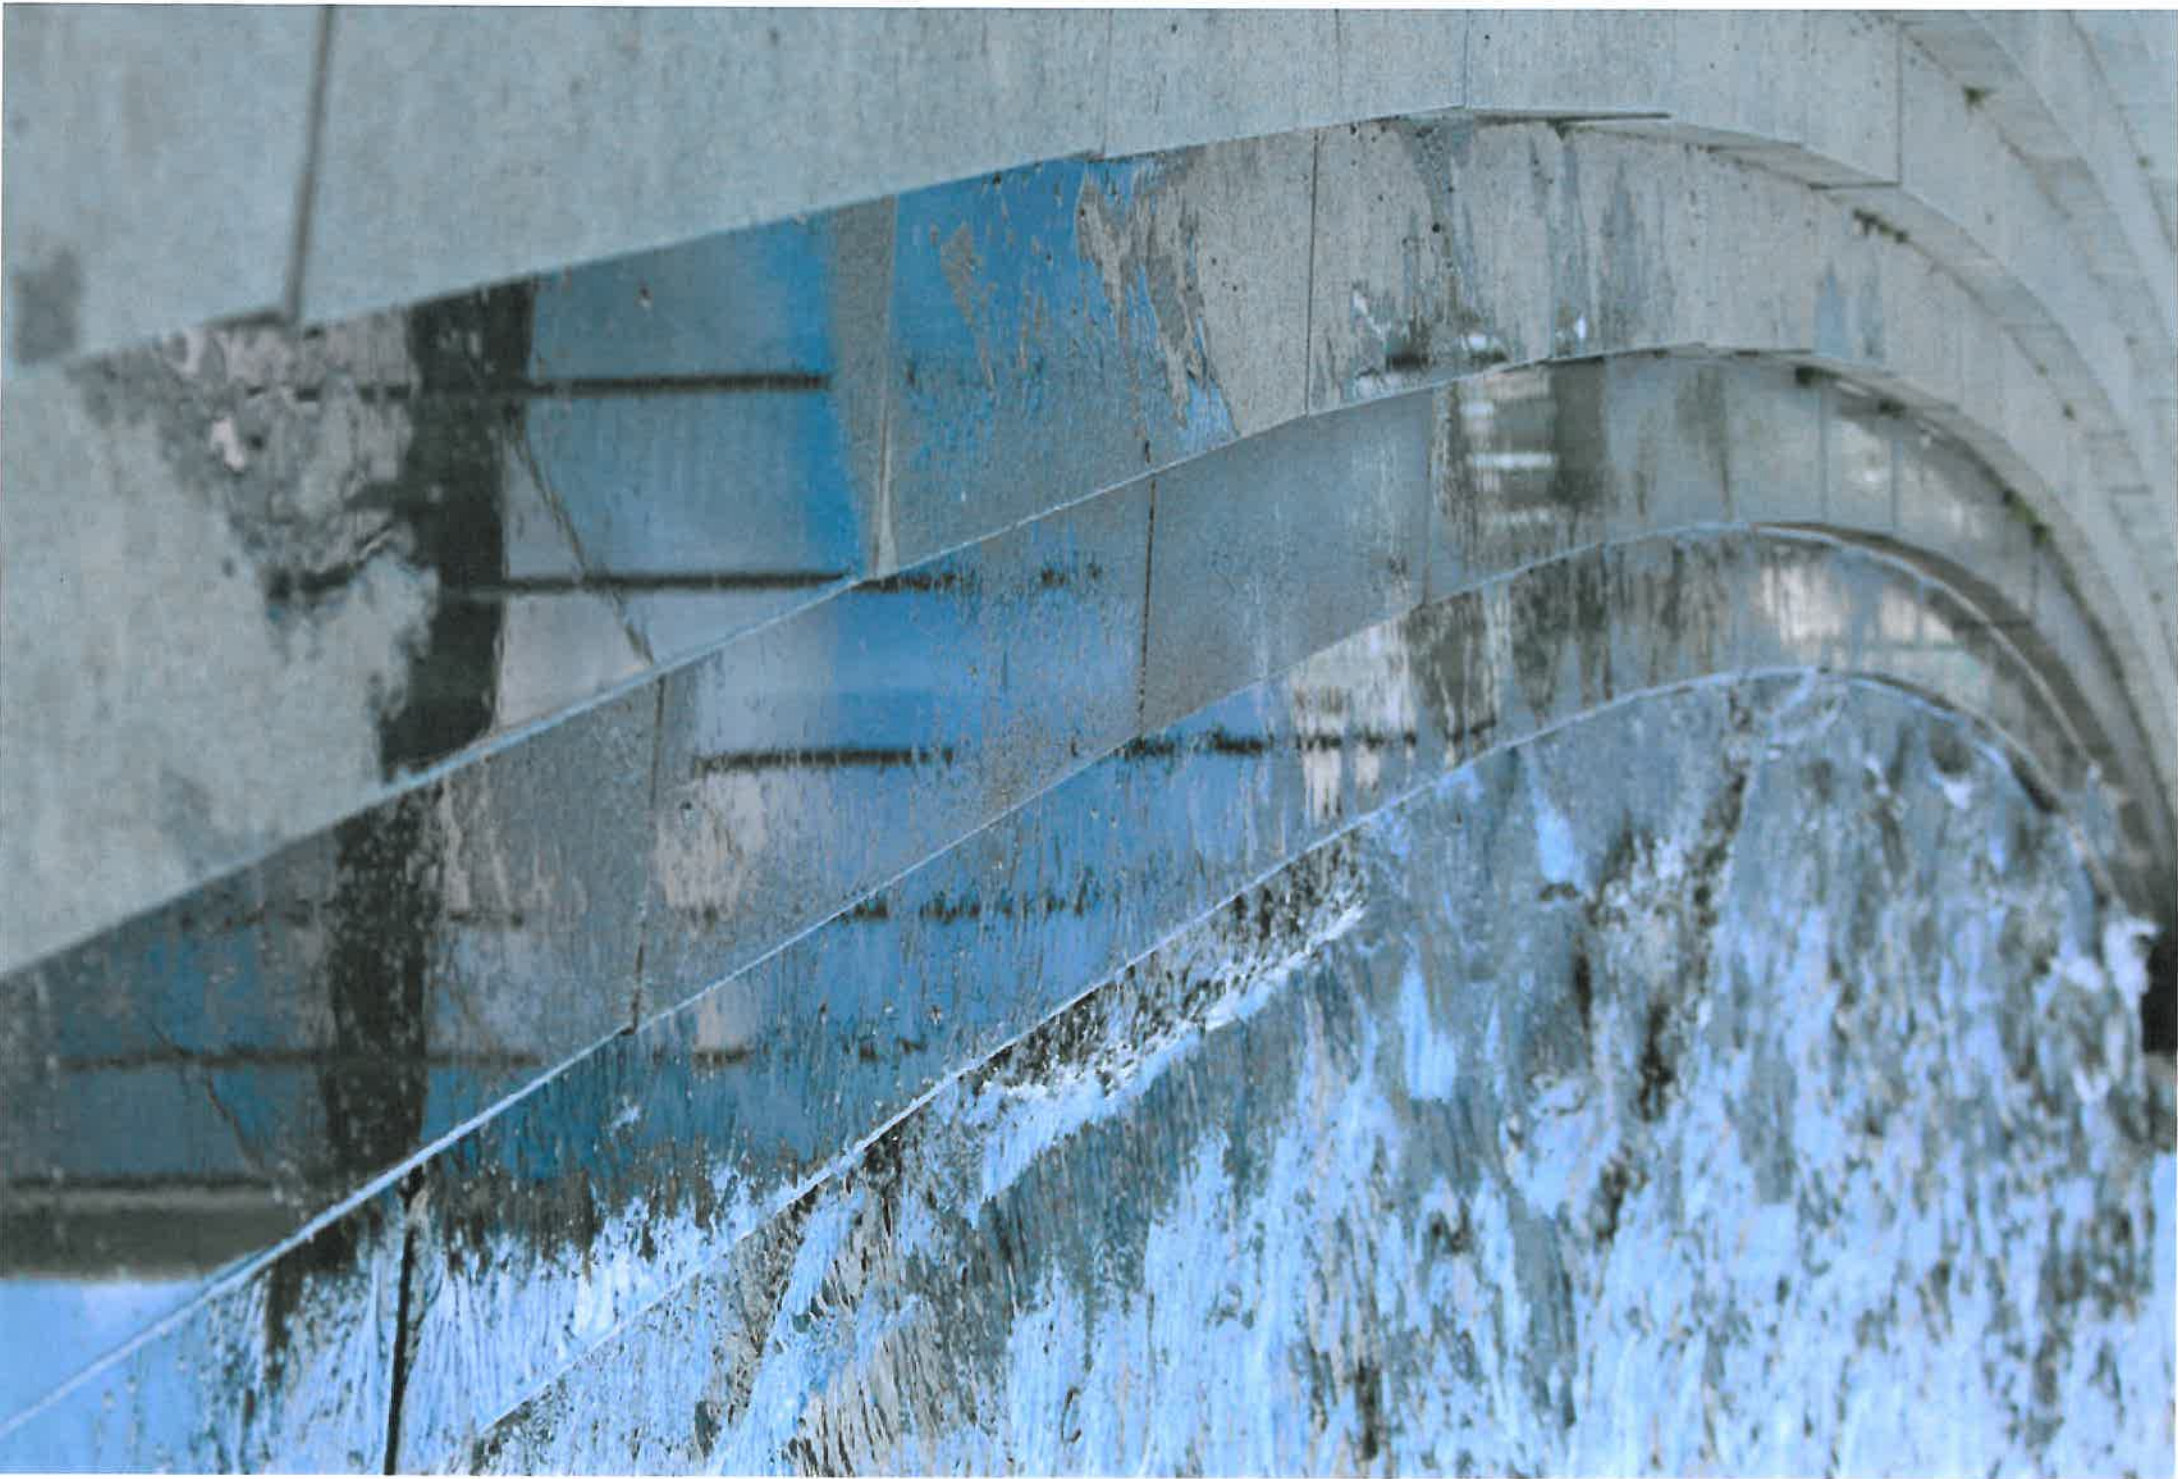








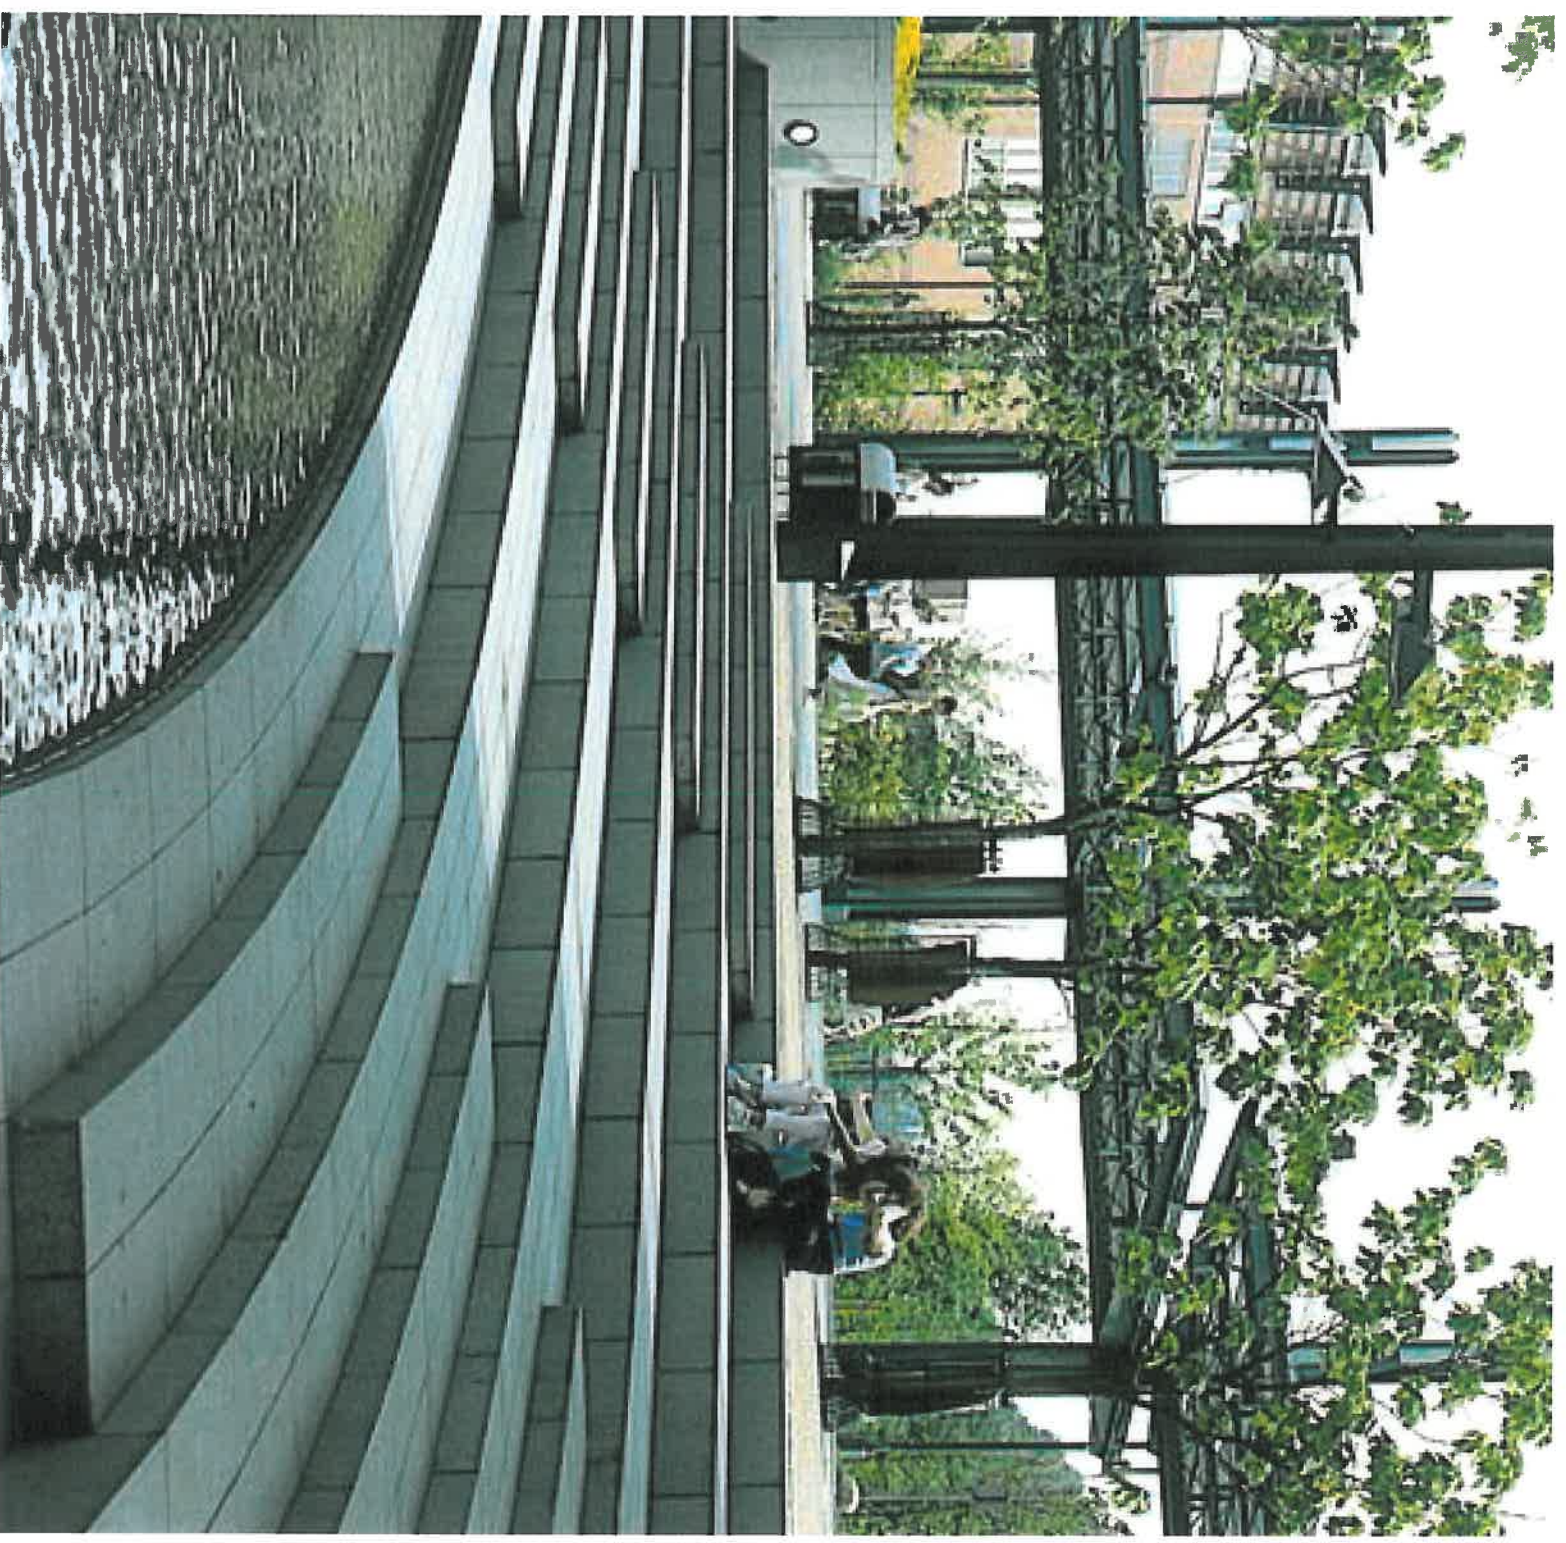

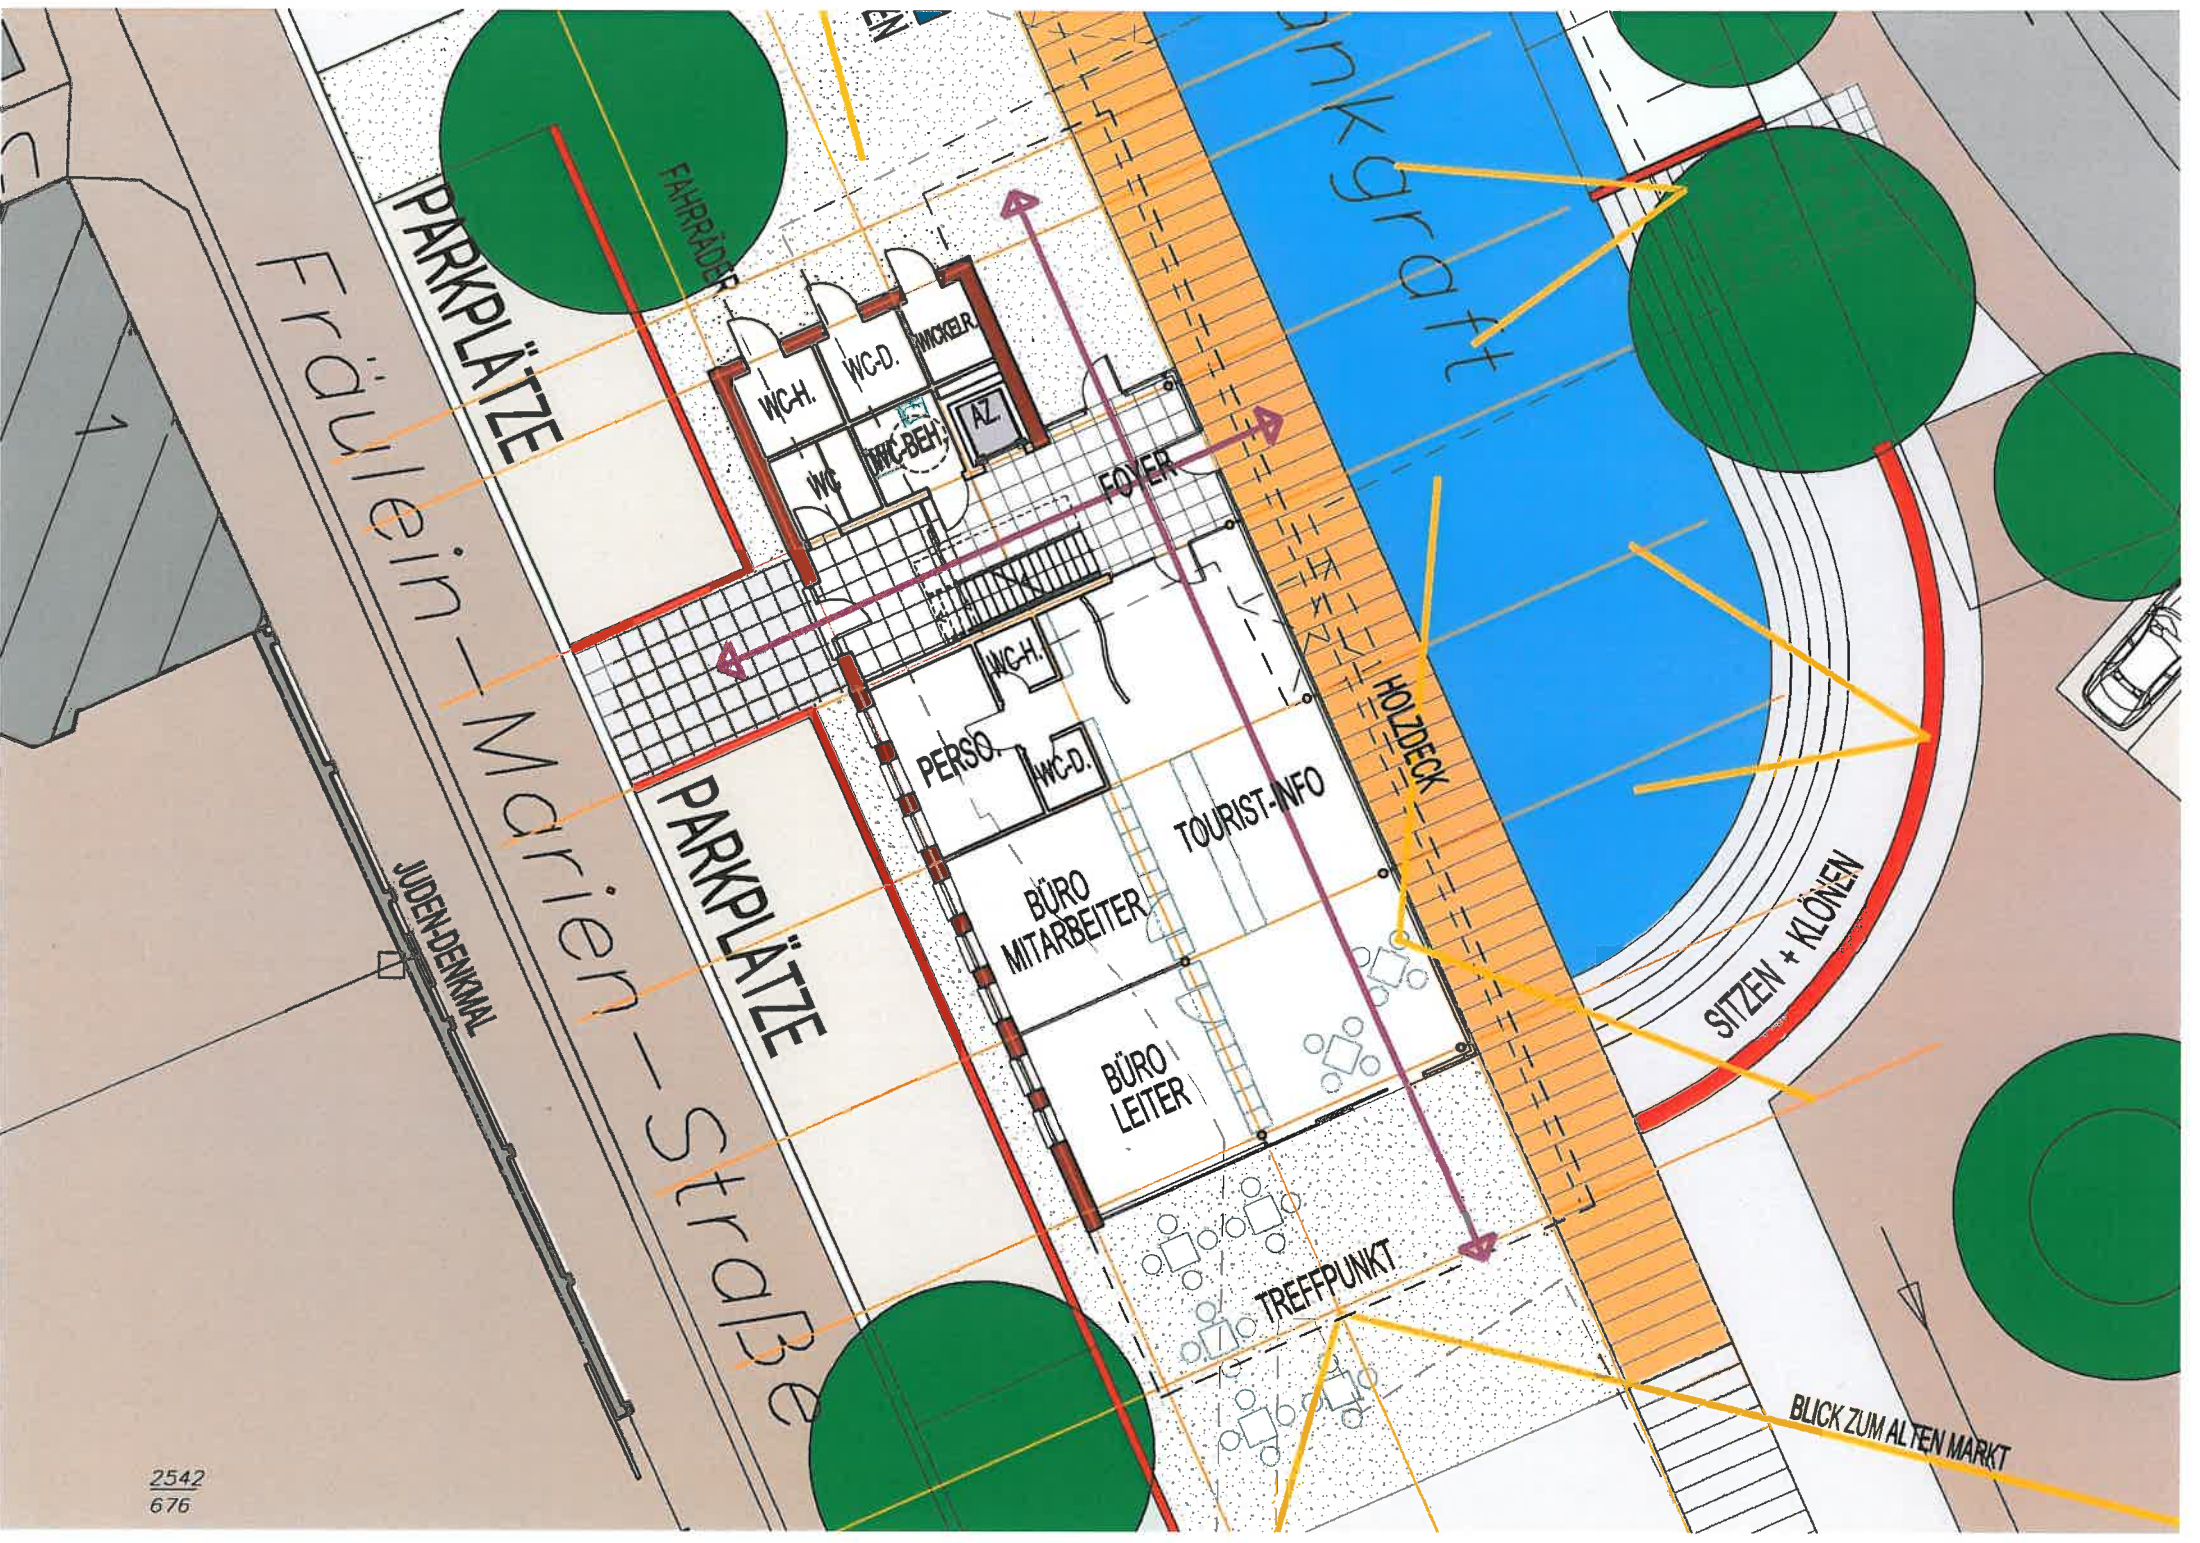

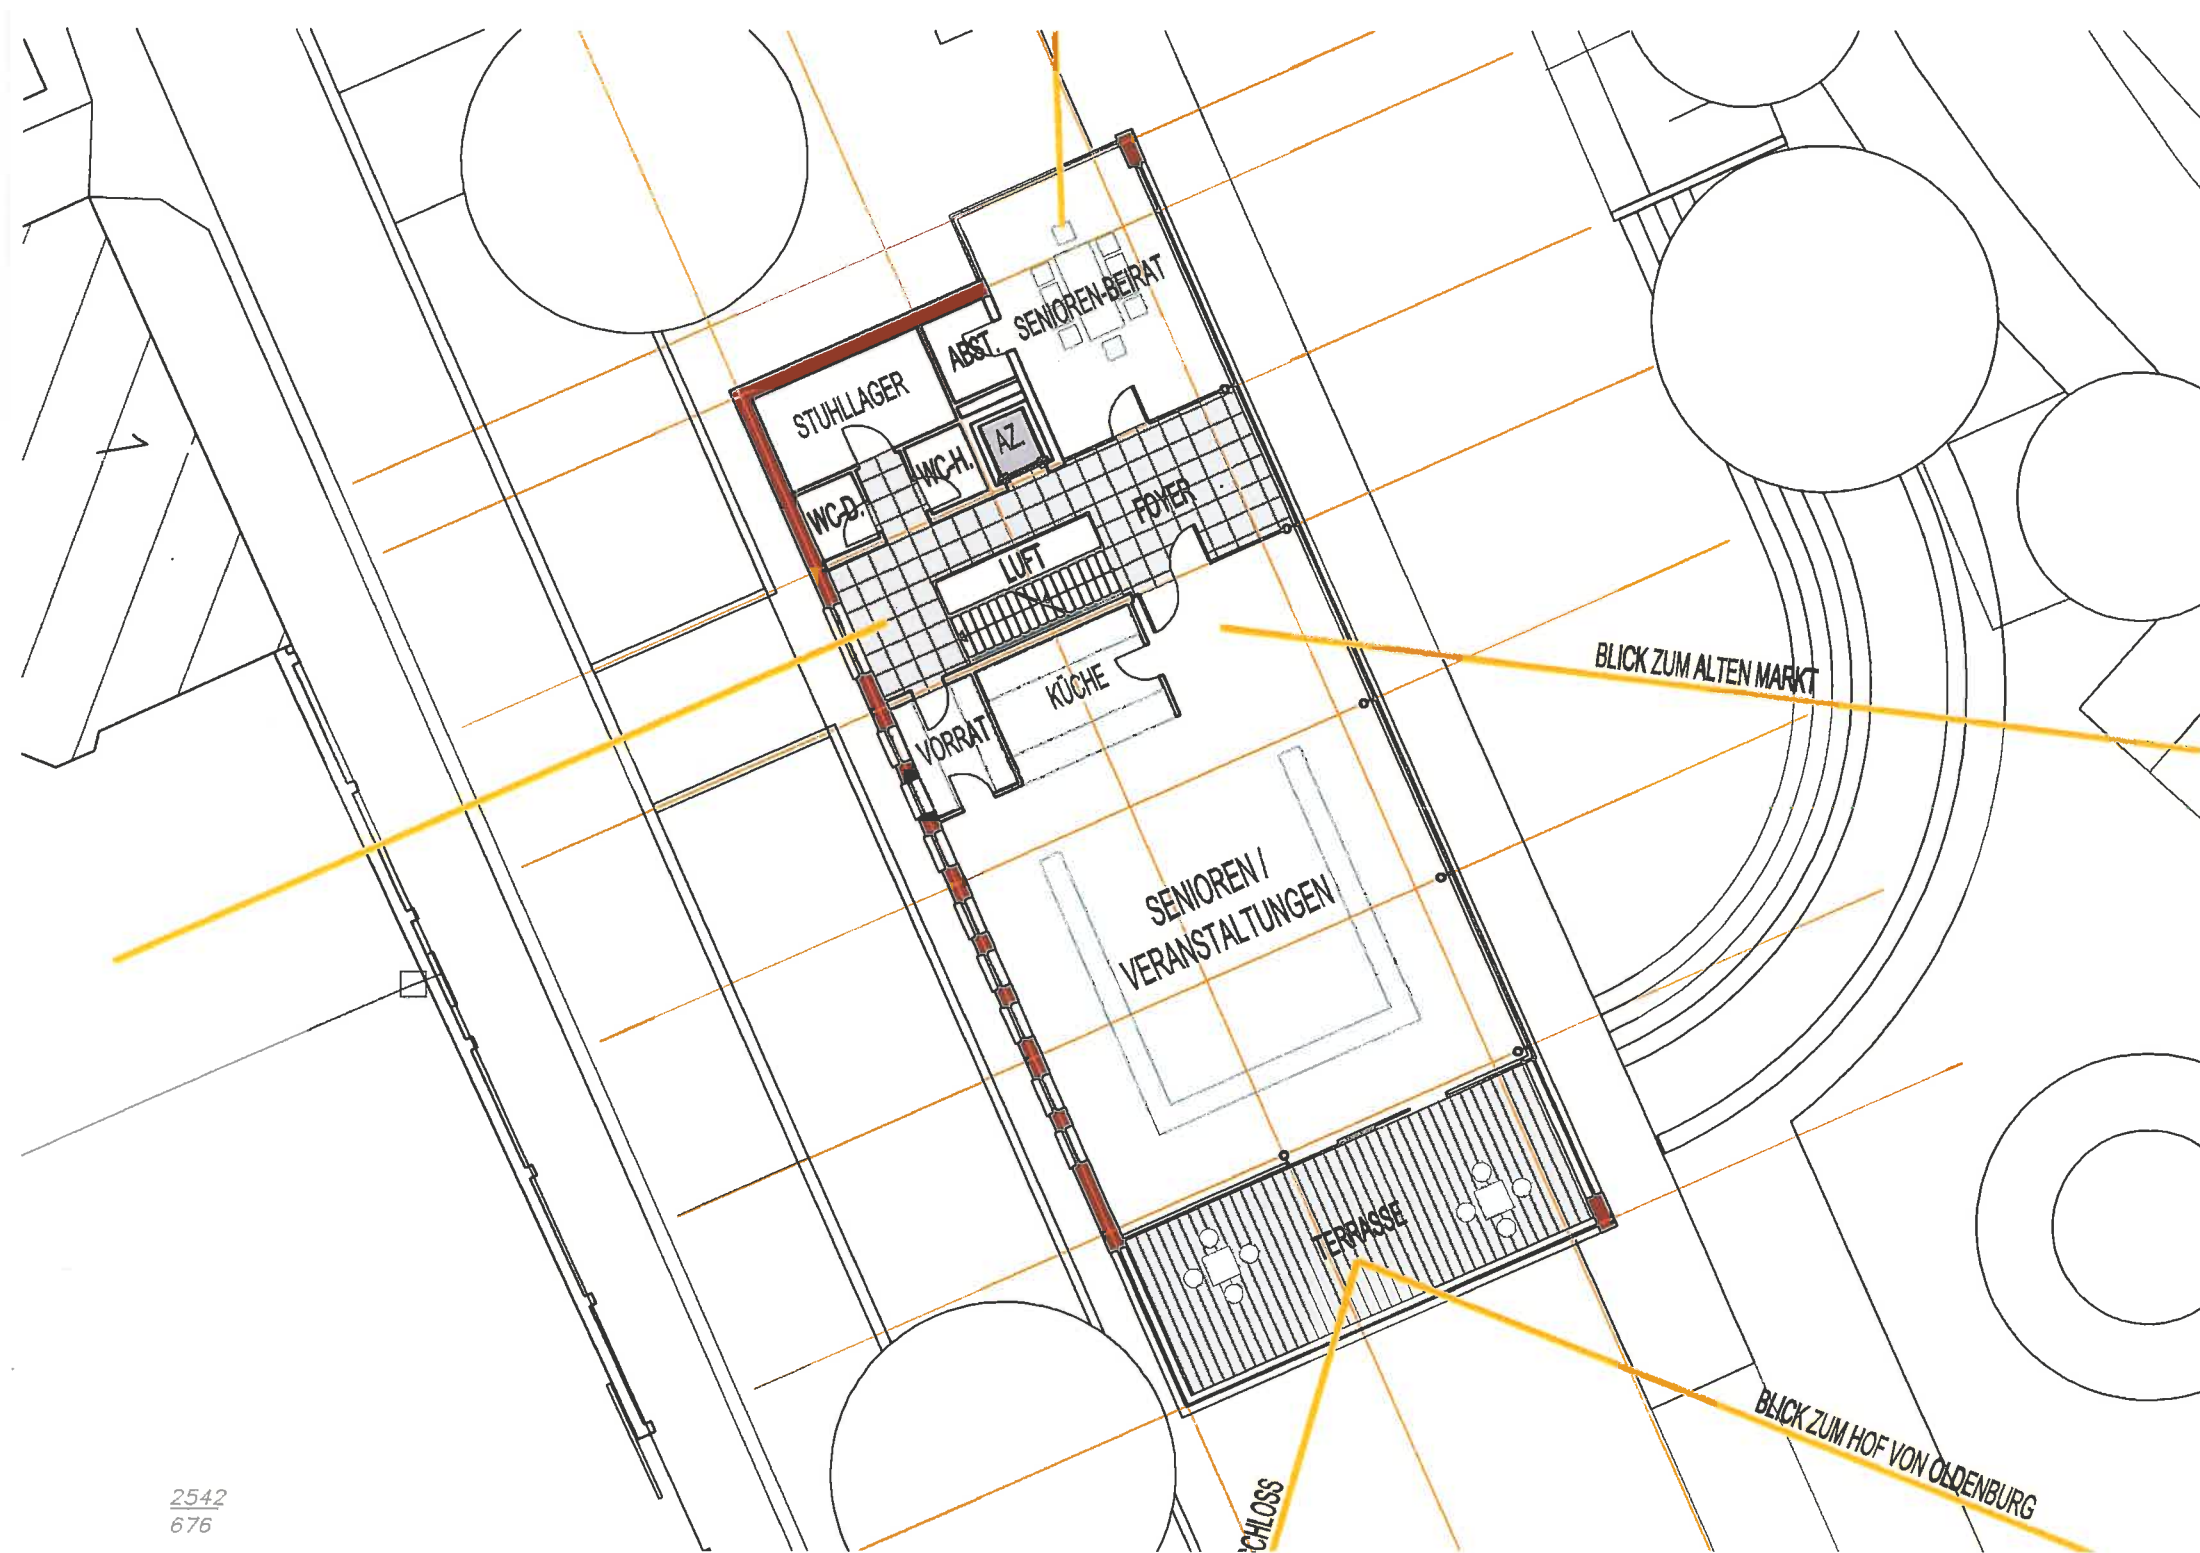

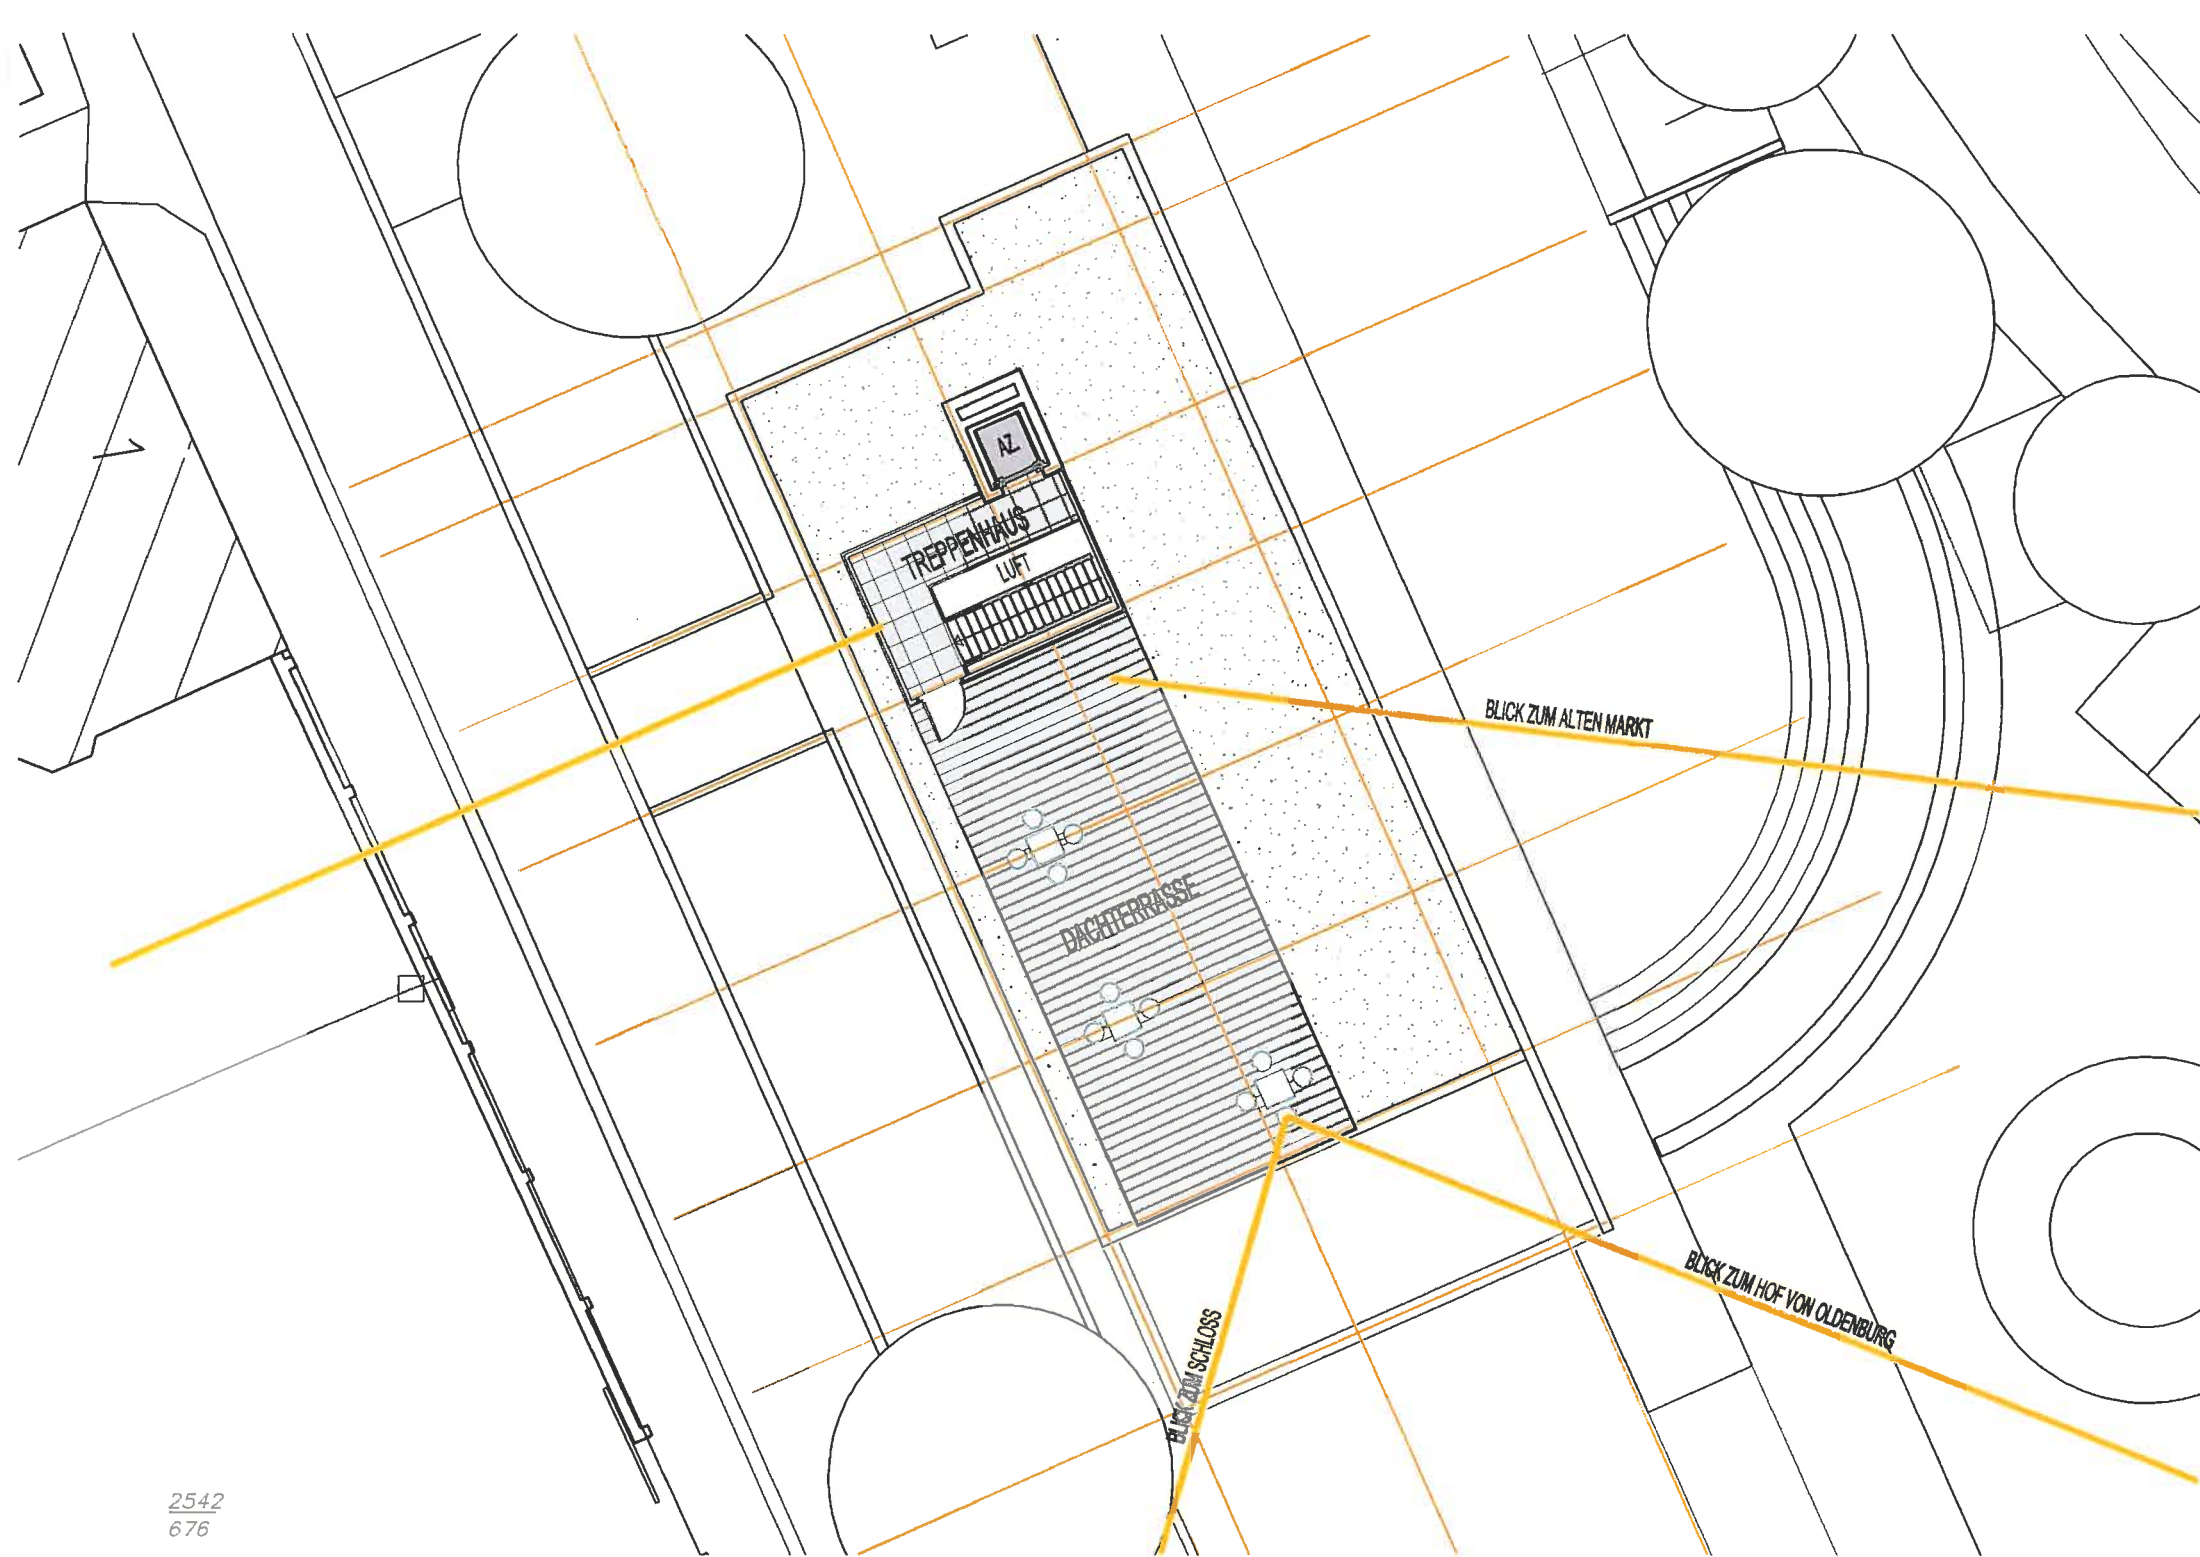

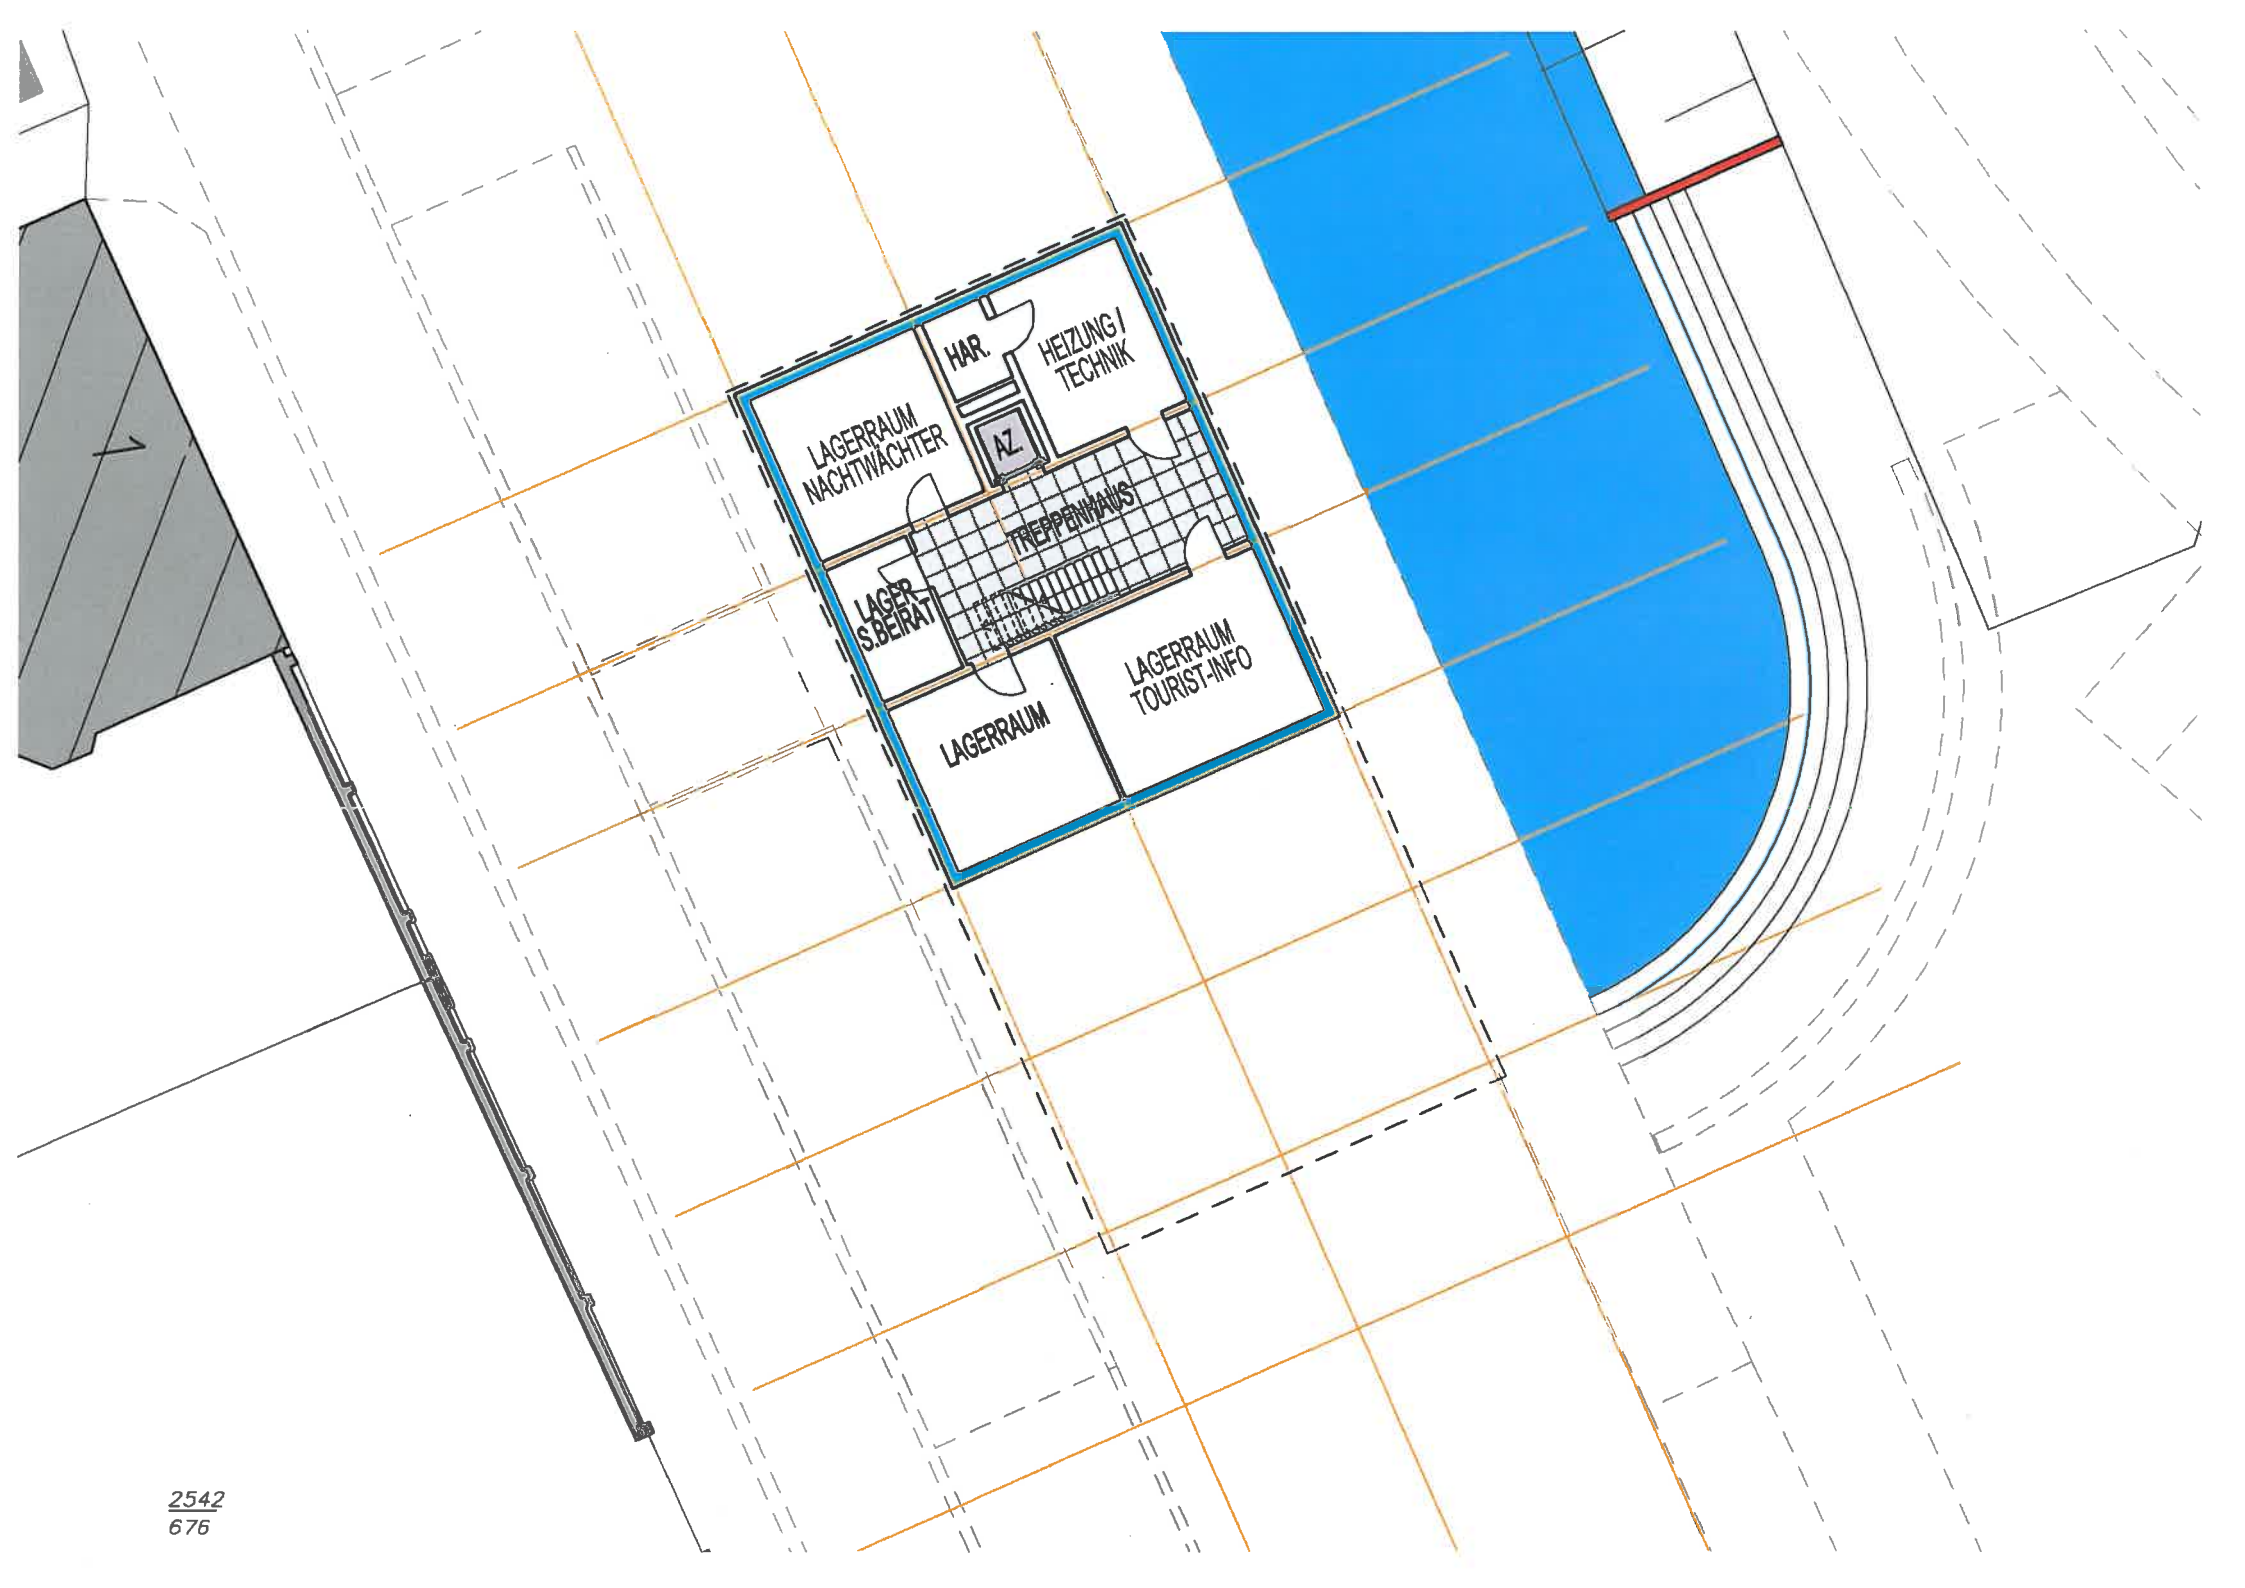


BLICK ZUM SCHLOSS

HOLZDECK

SITZEN

BLANKGRAFT

ANSICHT NORD-OST

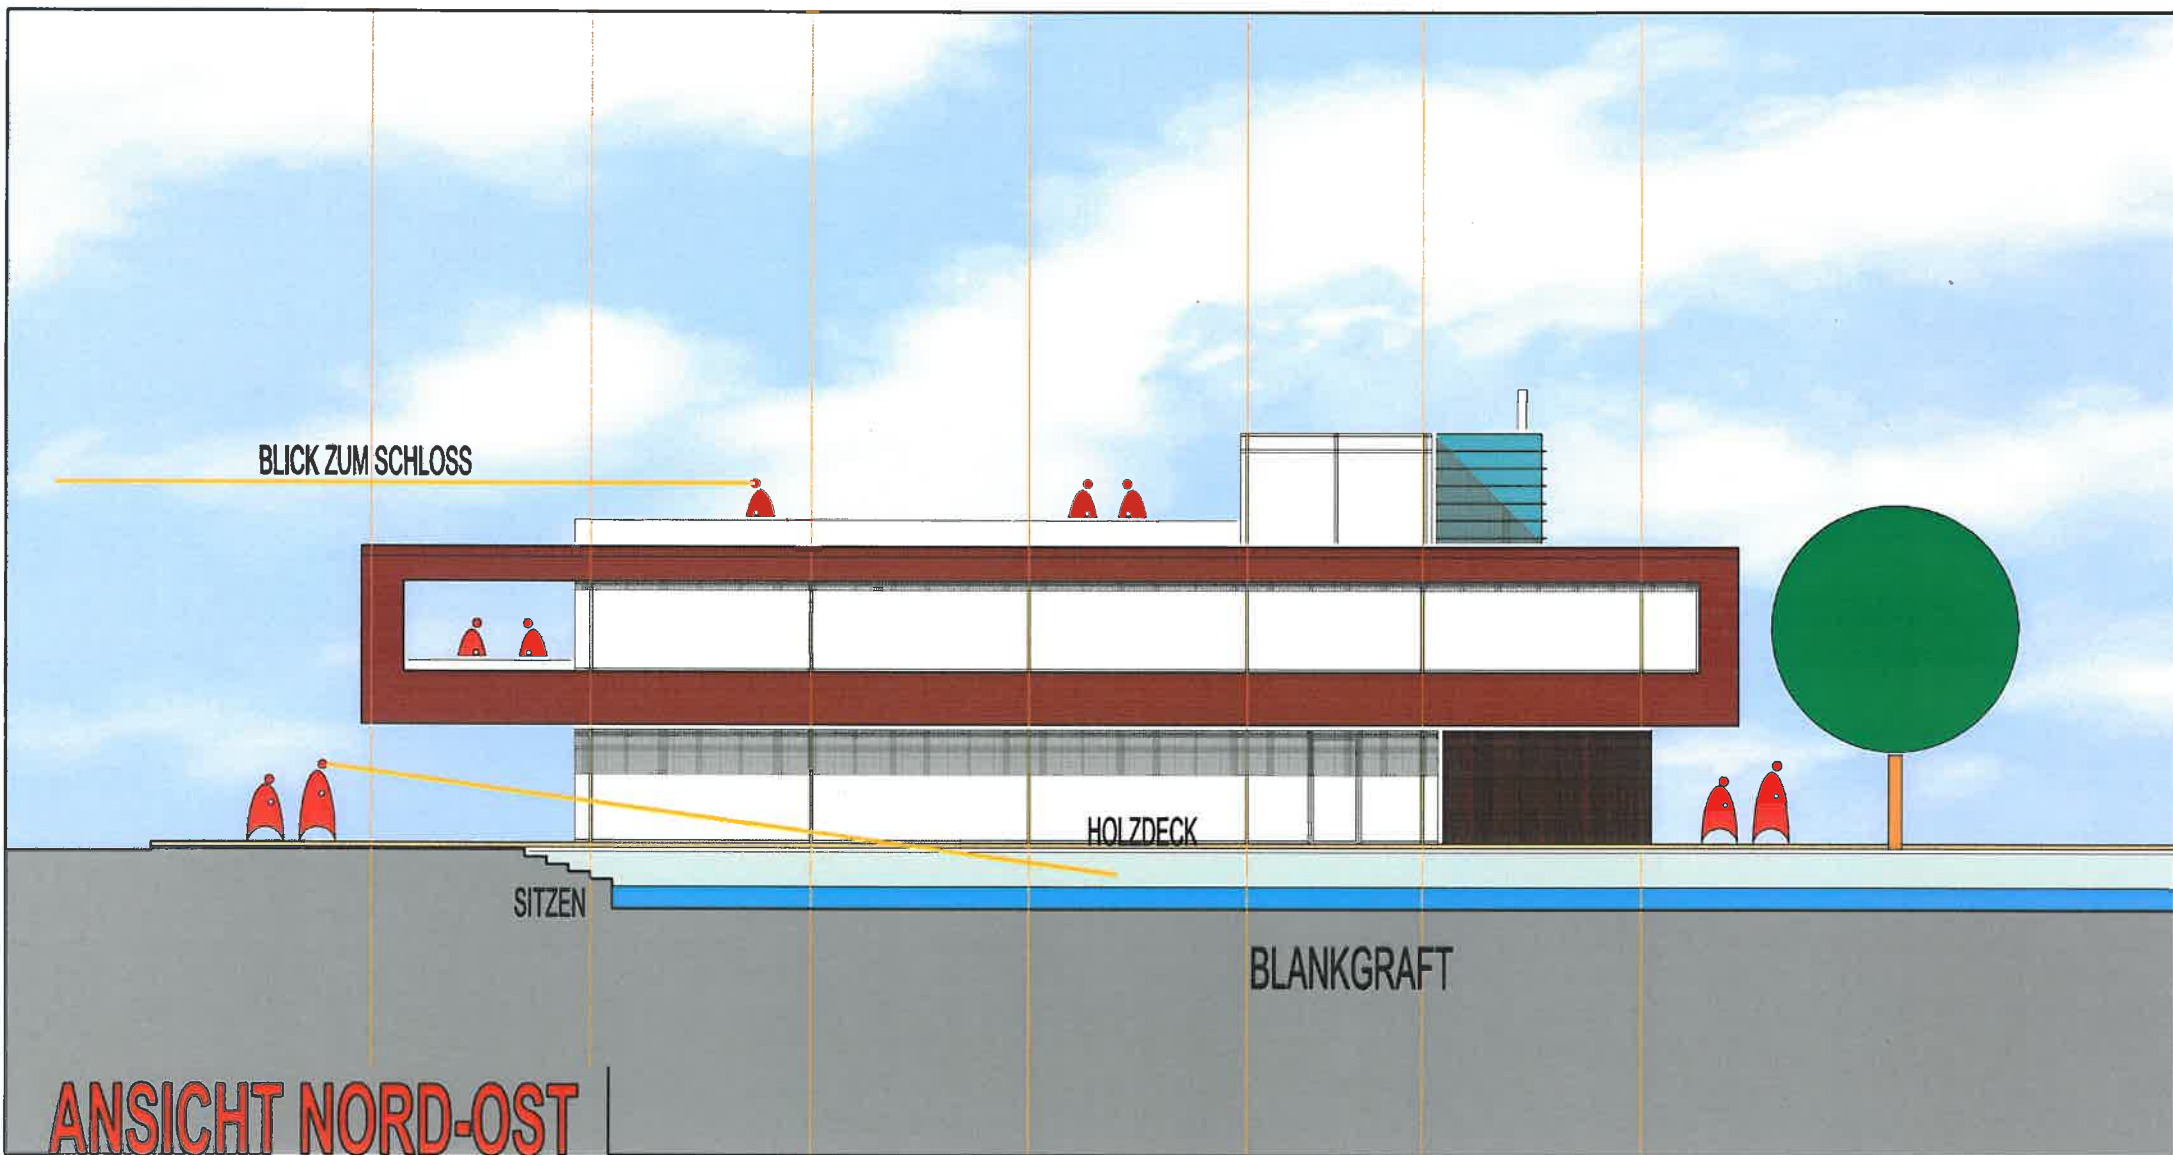

BLICK ZUM INNENHOF - AMTSGERICHT

BLICK ZUM ALTEN MARKT

PARKEN


TOURIST-INFO


SITZEN


FRL.-MARIEN-STR.


BLANKGRAFT


ANSICHT SÜD-OST

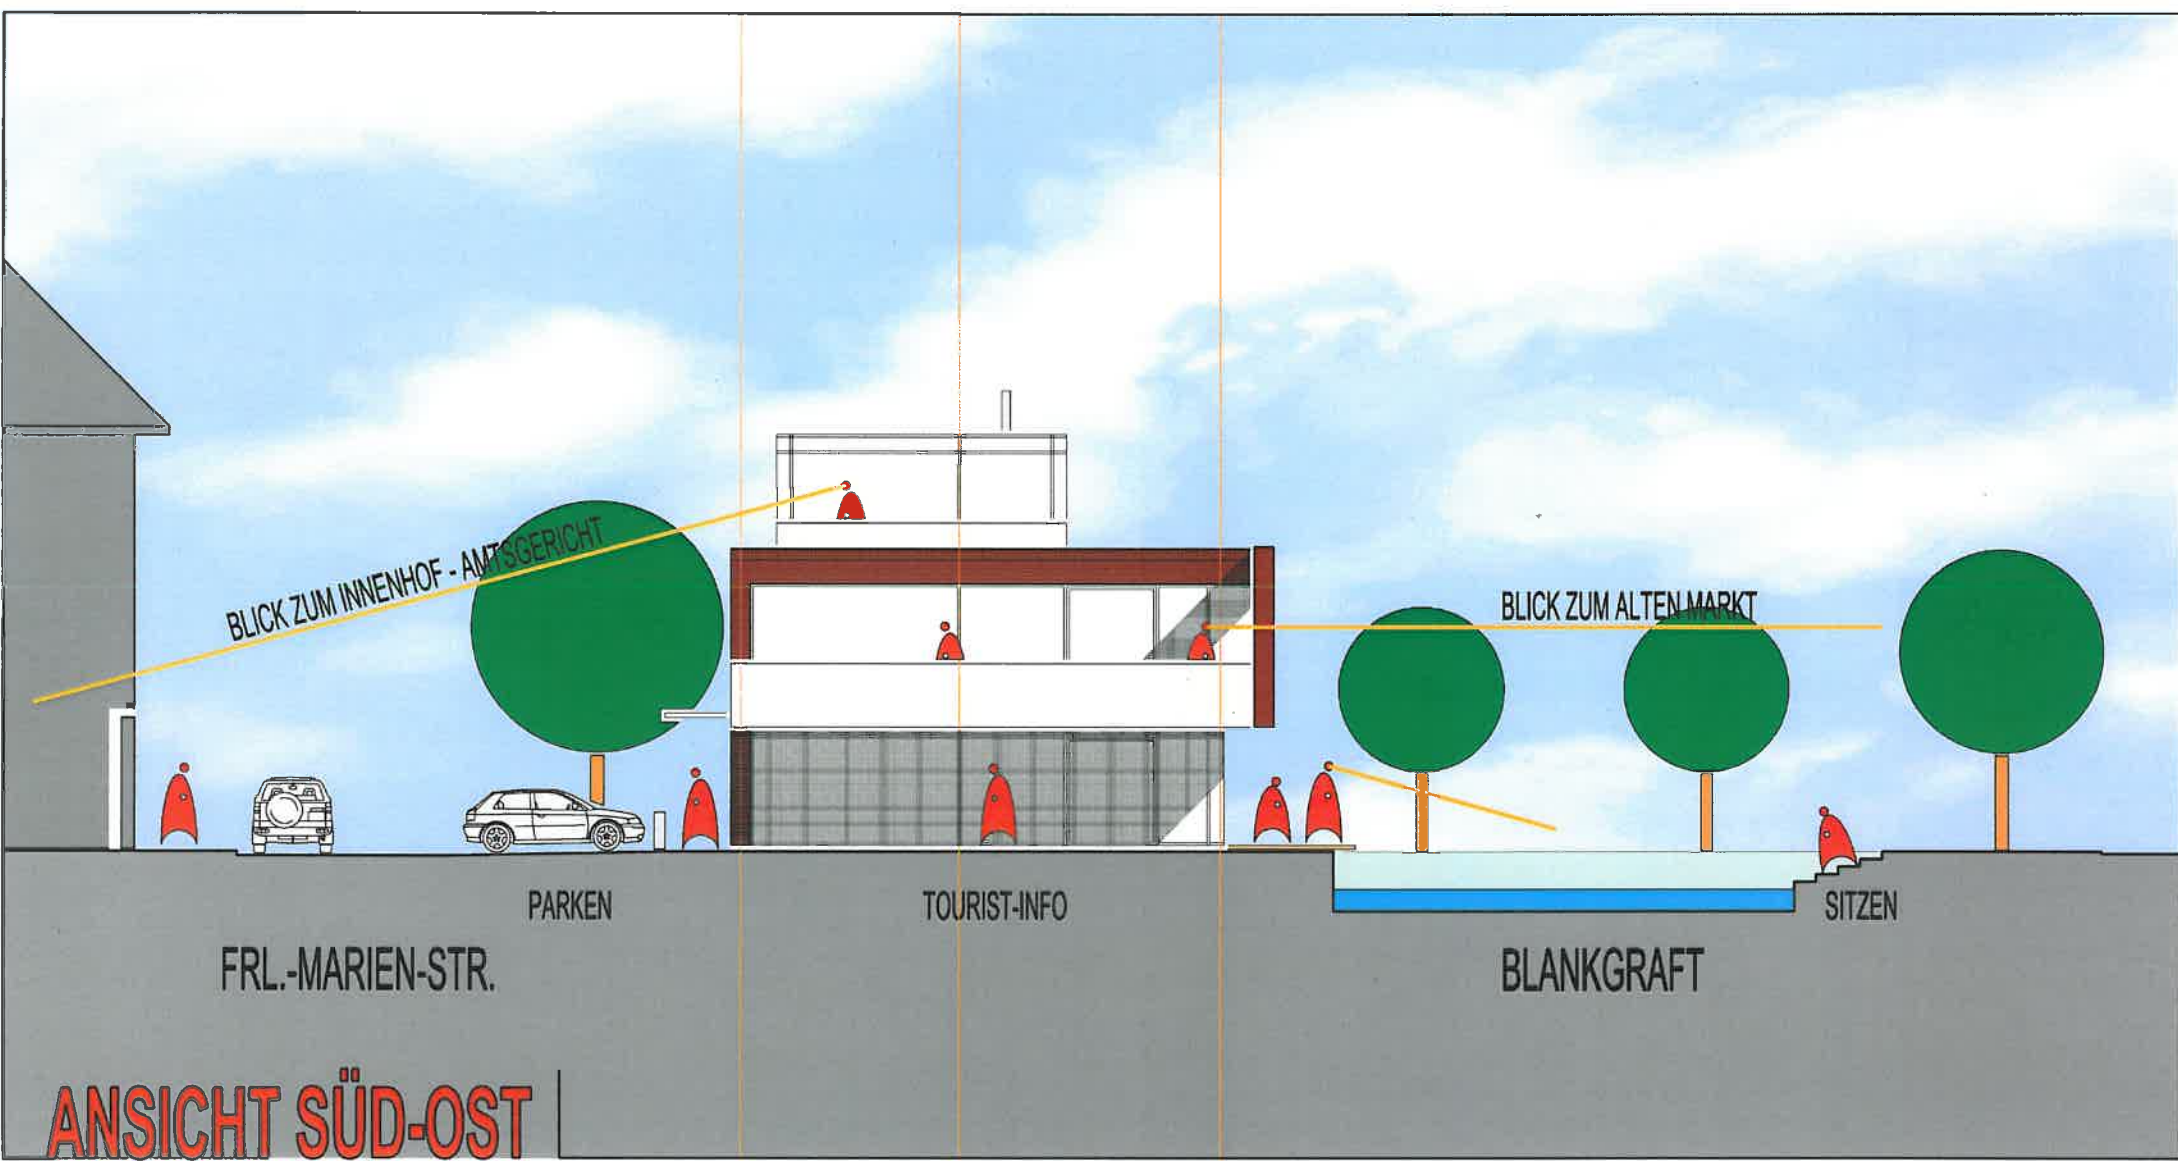


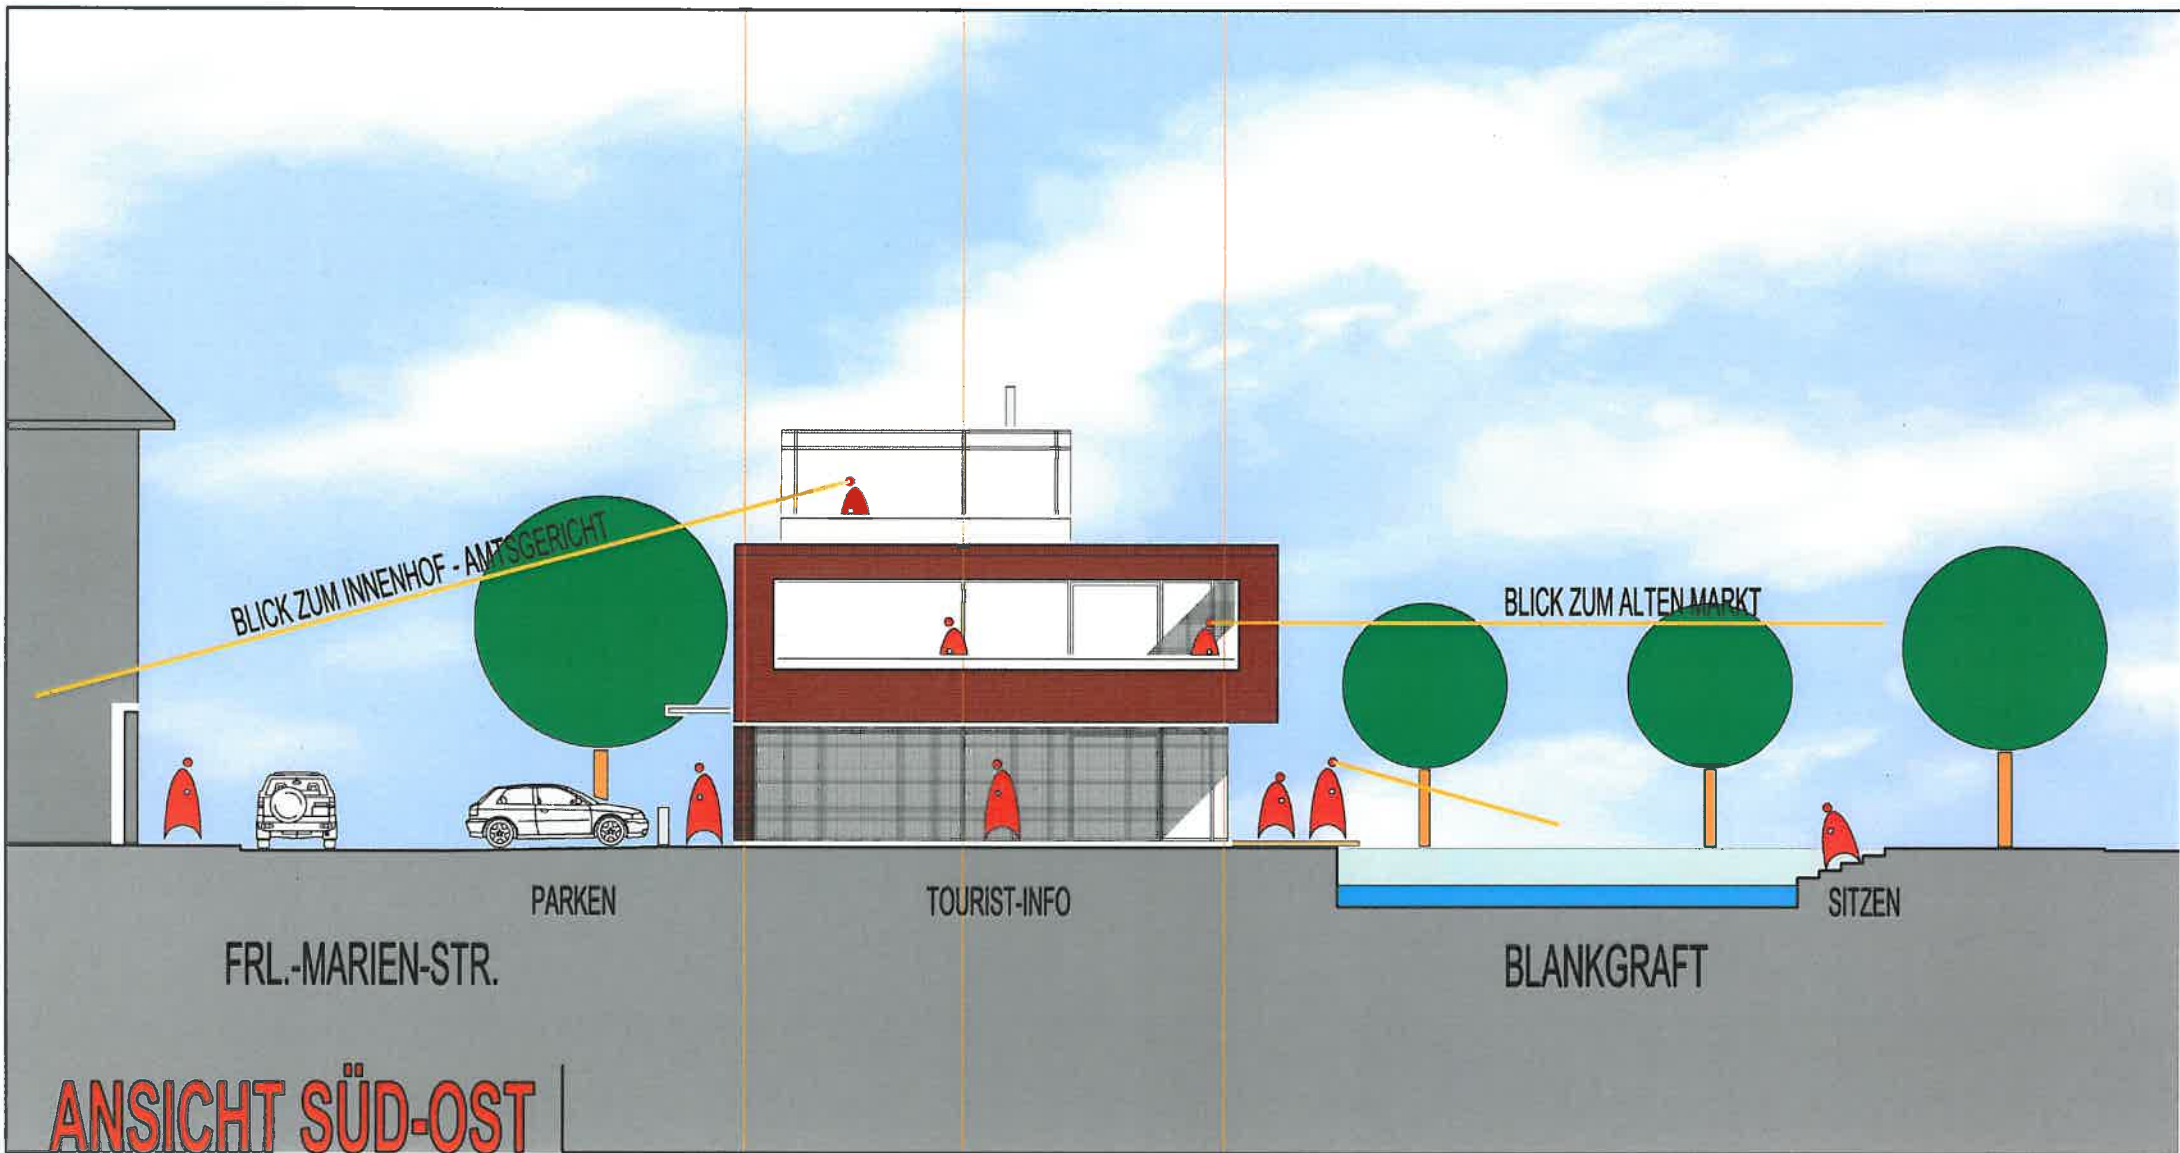

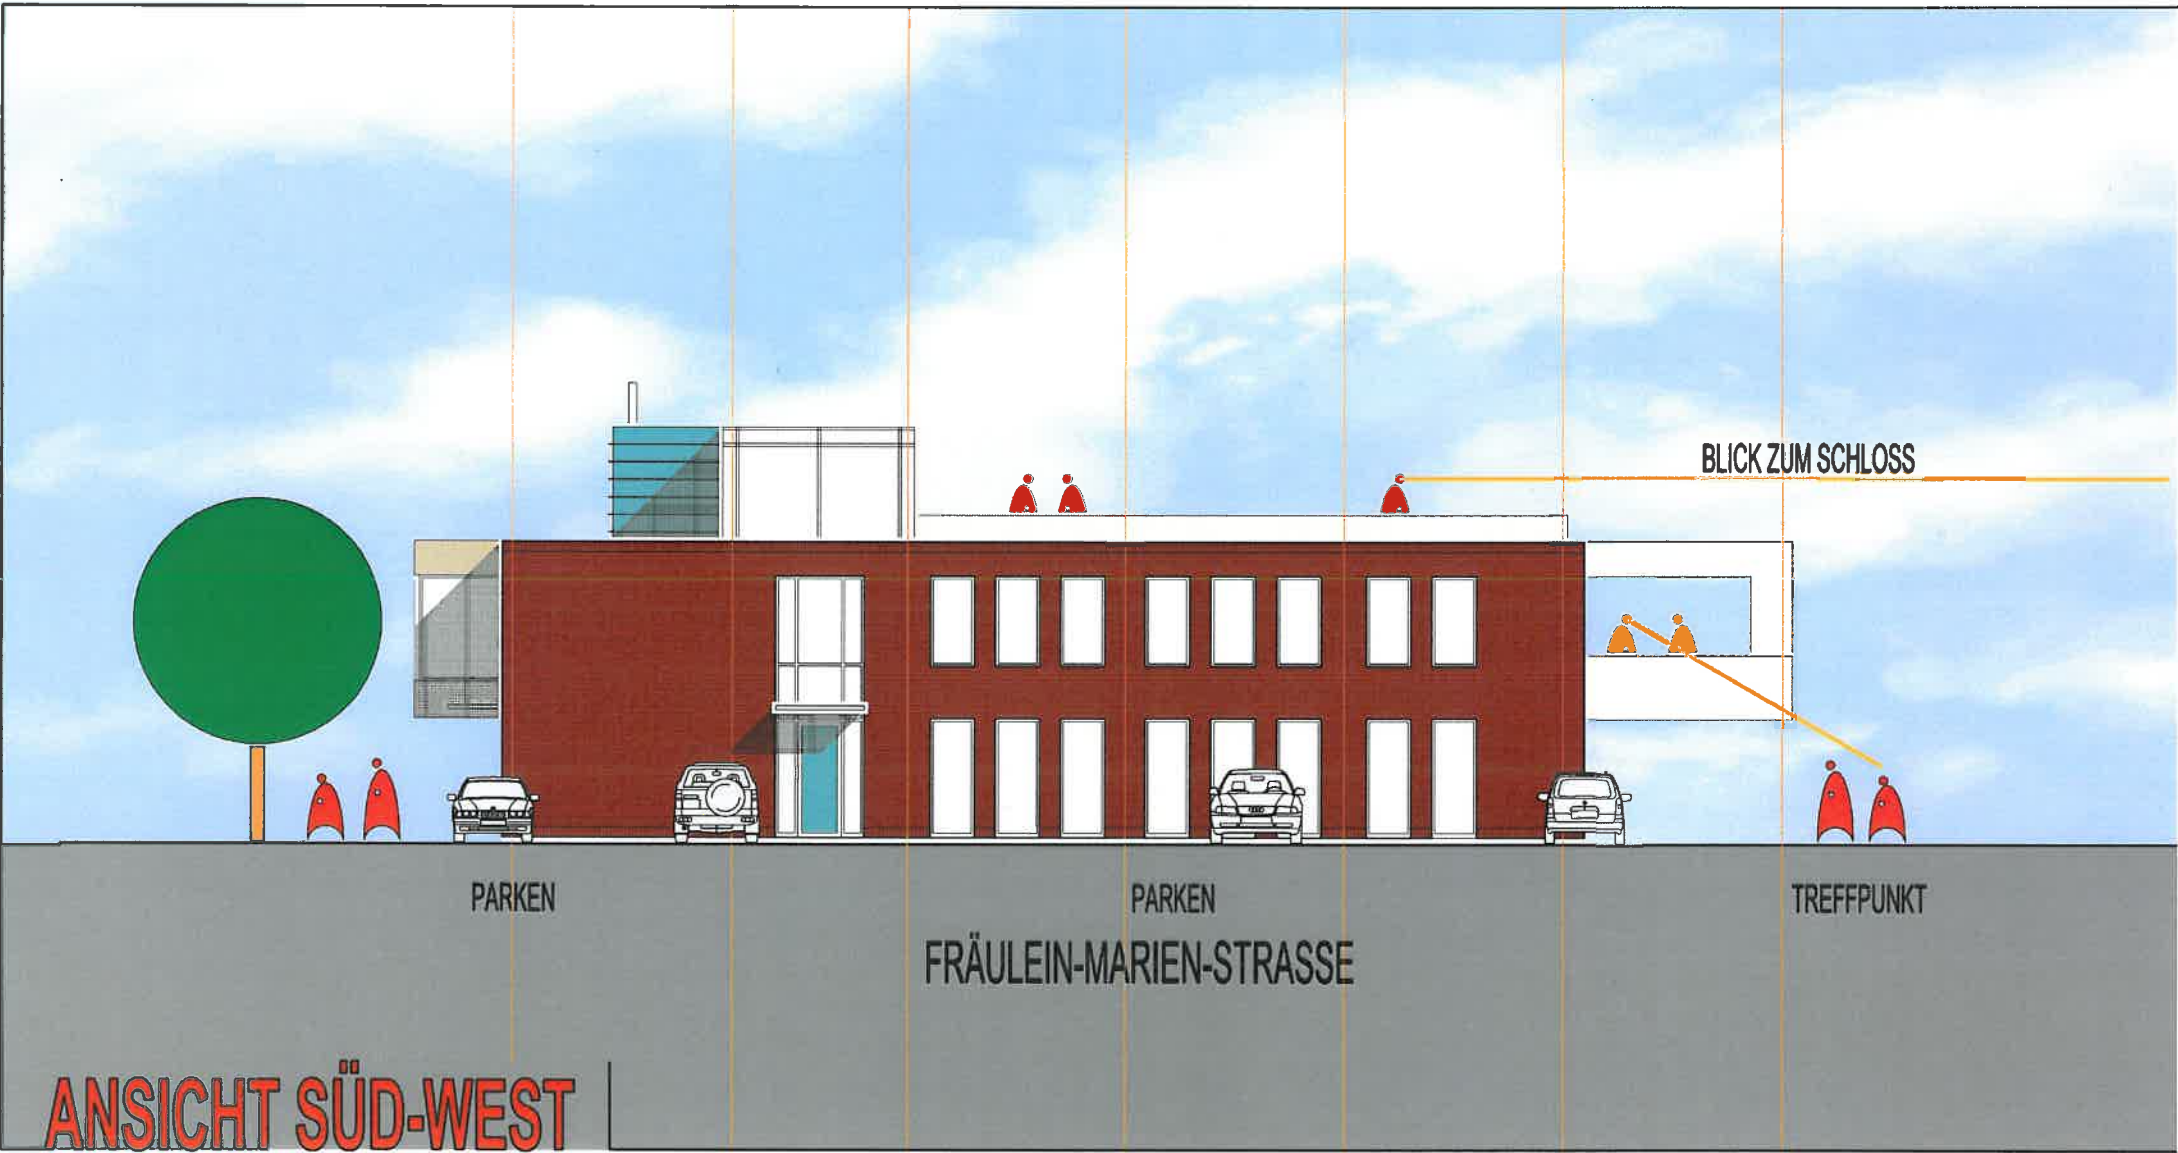

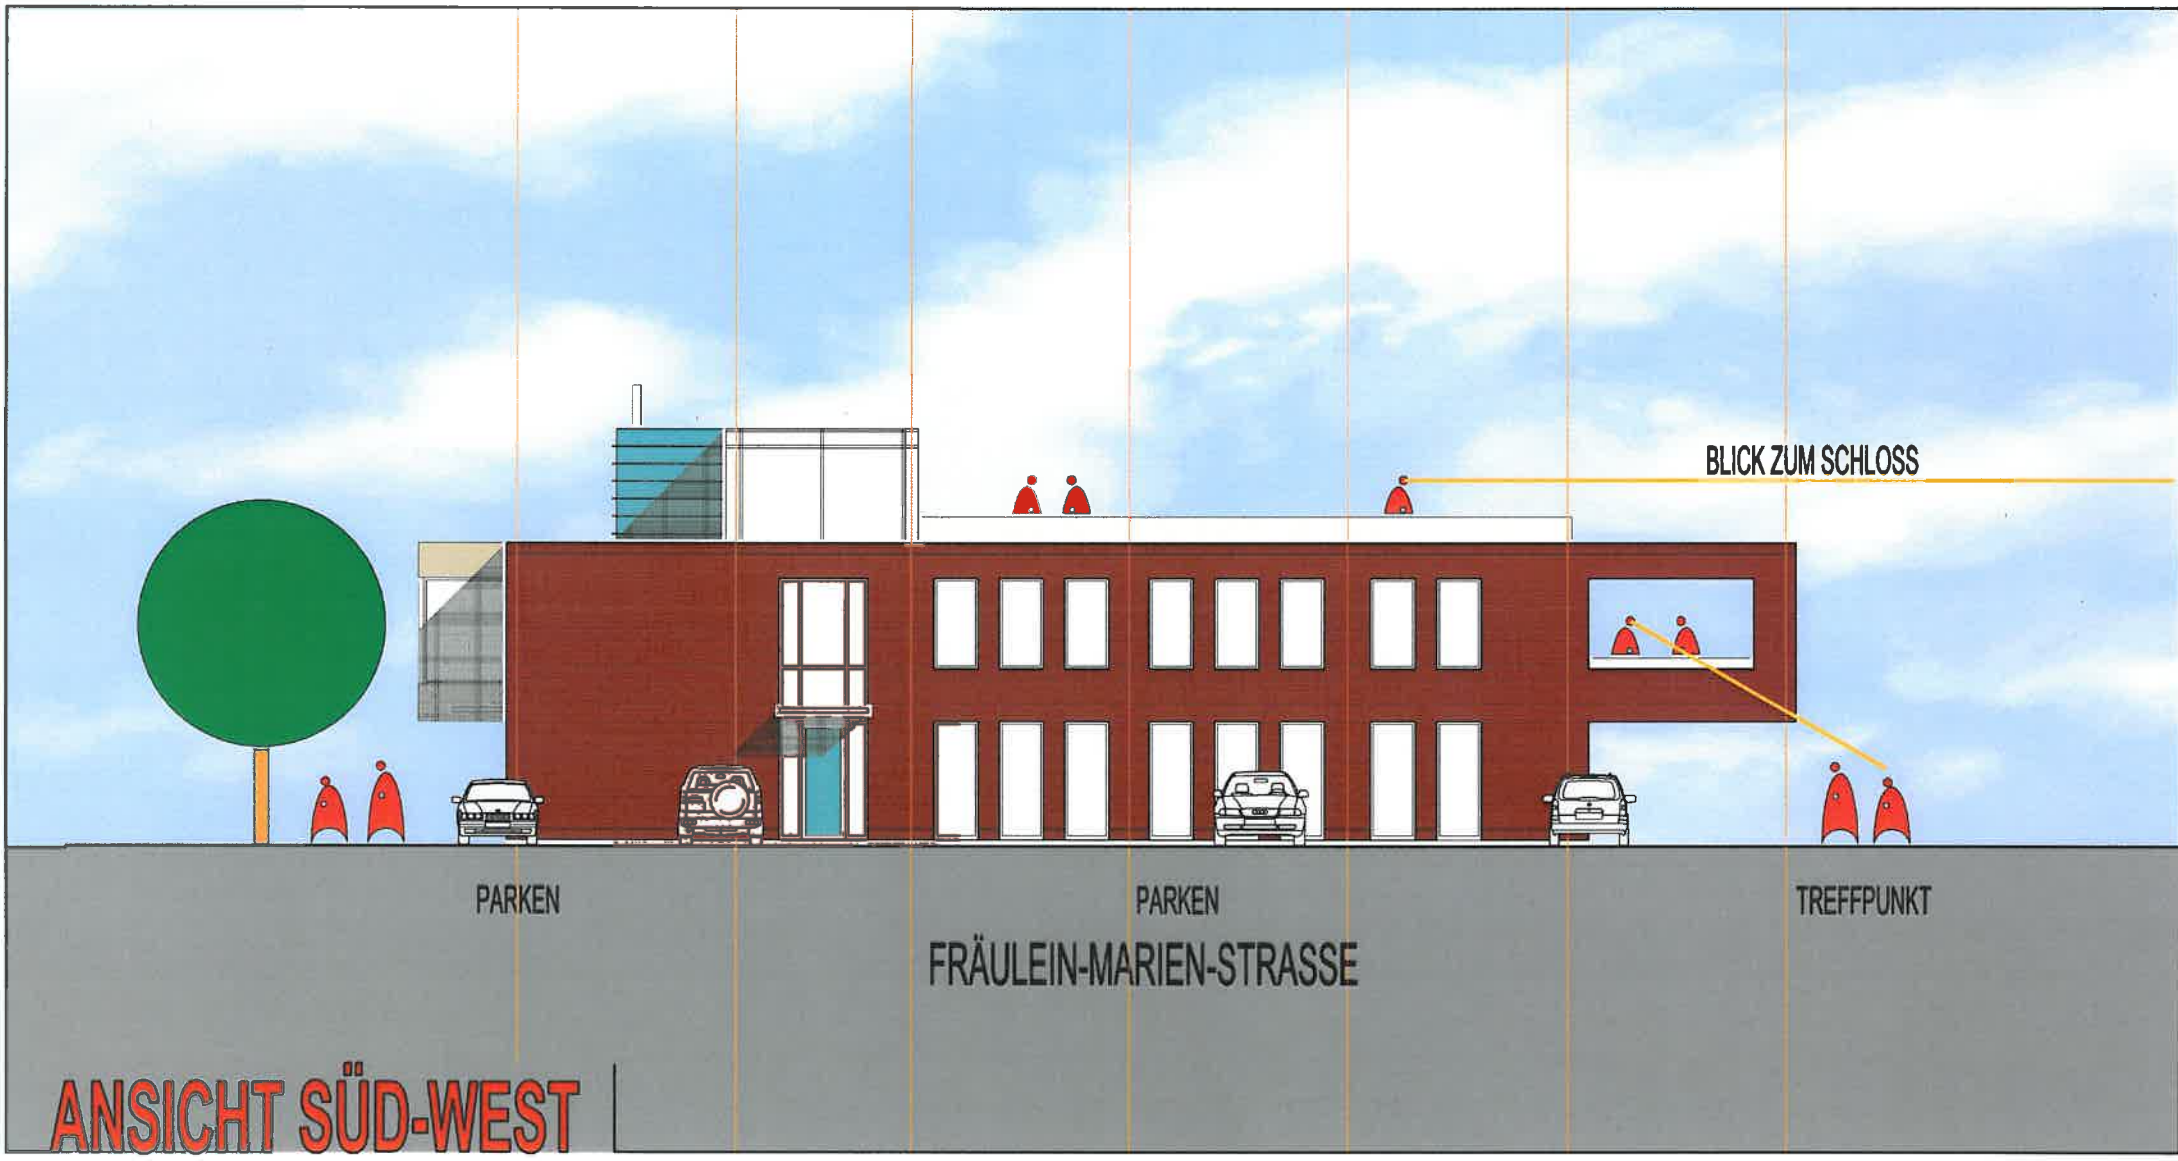

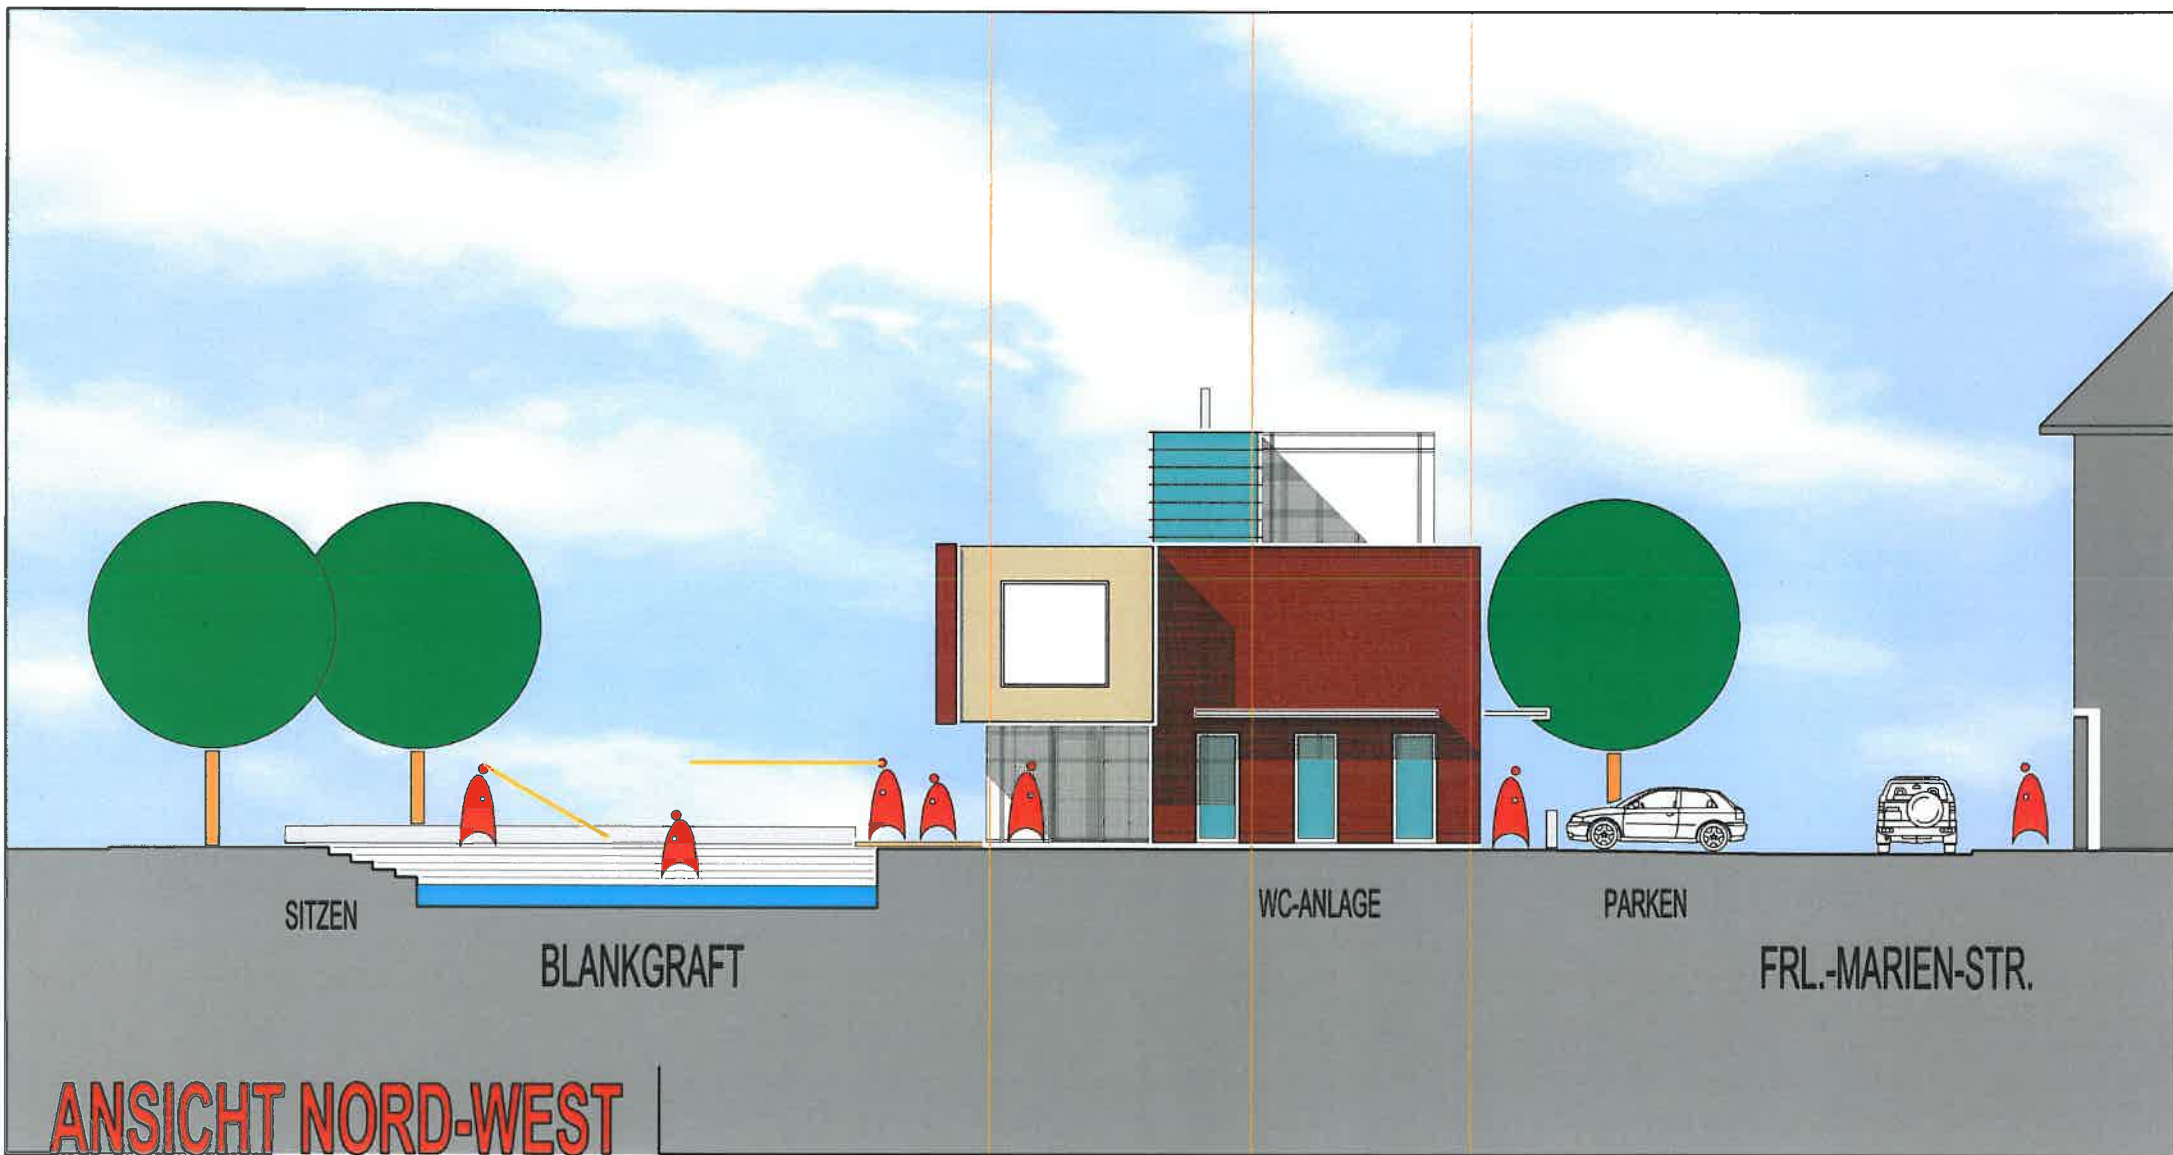

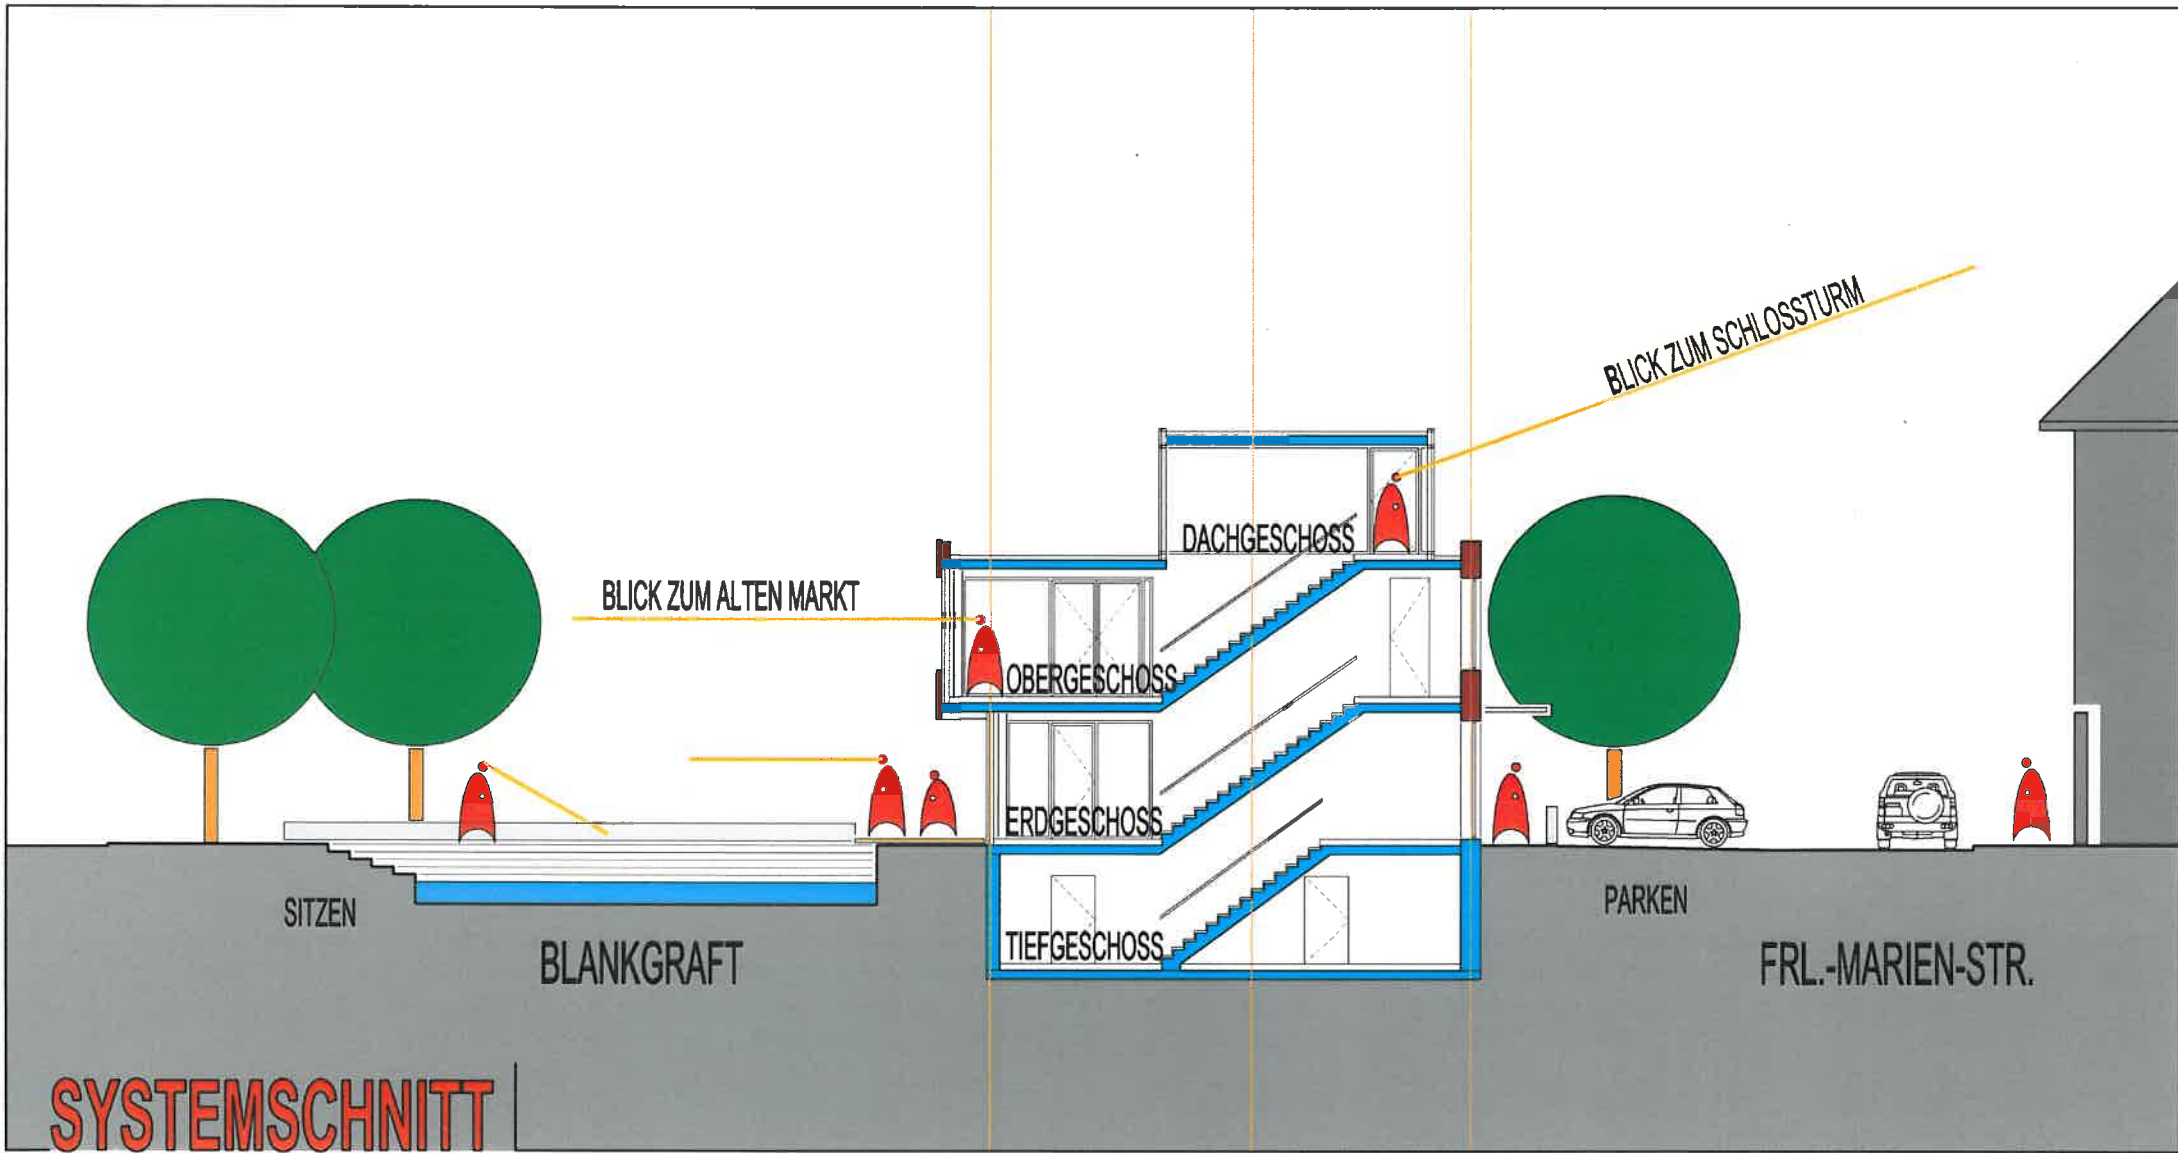













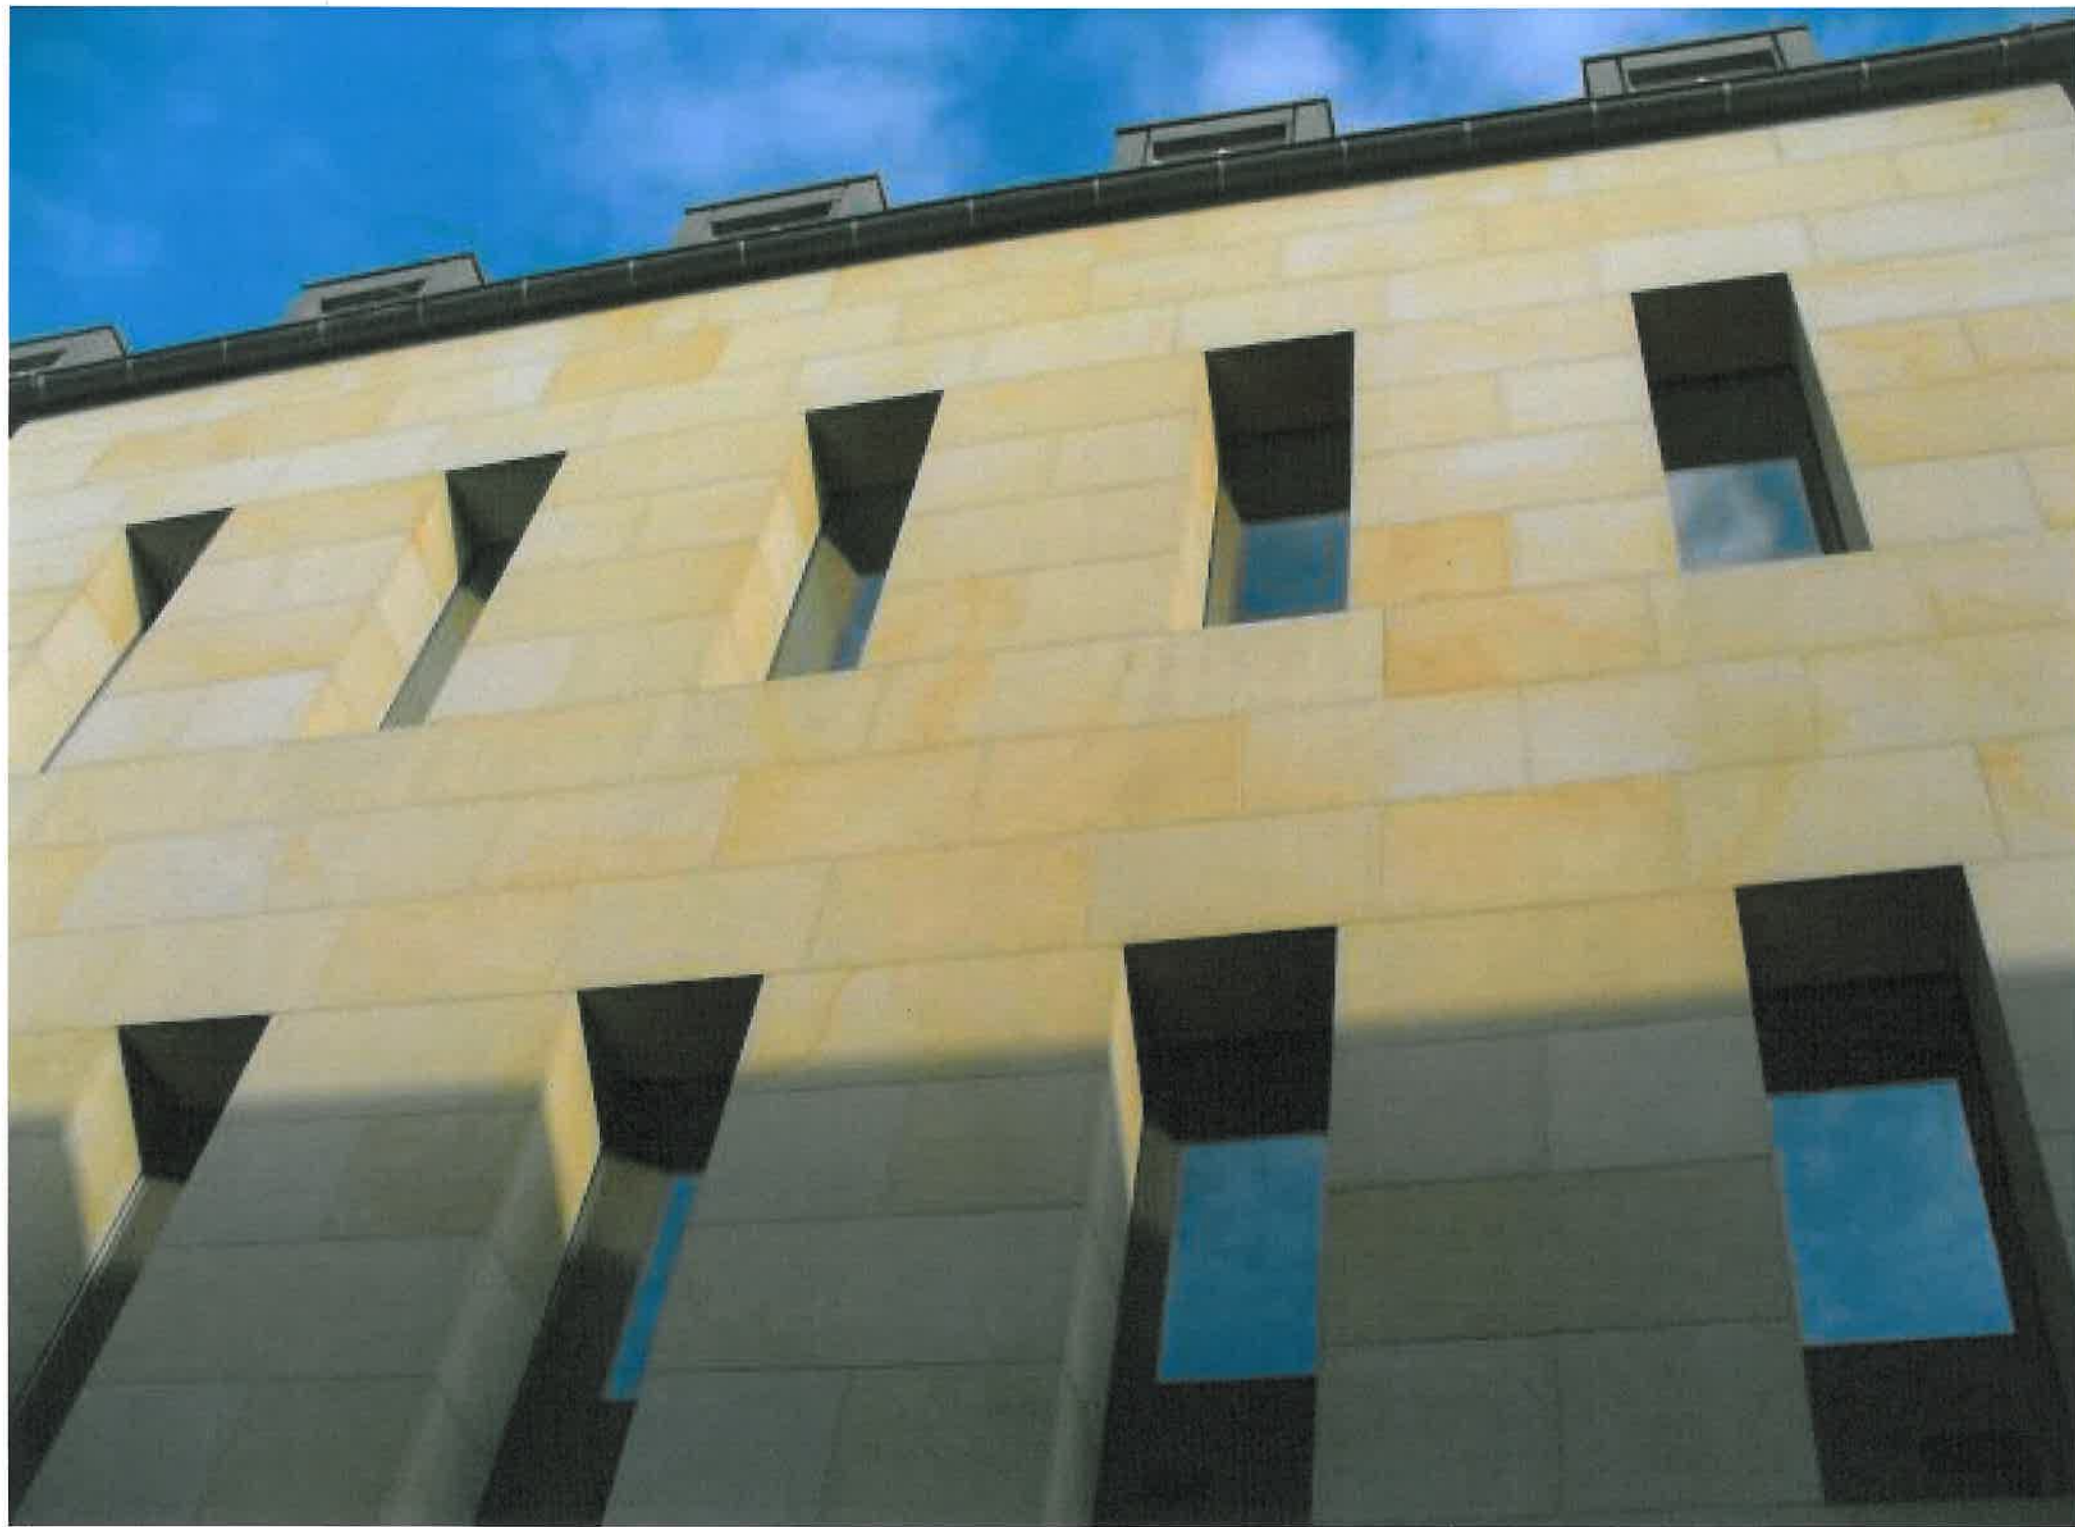

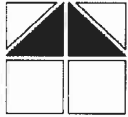

Grundflächenermittlung nach DIN 277 (2005)

Tourist-Info	= 80,093 m²
Tourist-Info (Nebenräume)	= 63,544 m²
Seniorenbeirat	= 32,891 m²
Senioren- / Bürgerbegegnungsstätte	= 138,535 m²
Senioren- / Bürgerbegegnungsstätte (Nebenräume)	= 36,014 m²
Foyer	= 130,856 m²
Funktionsfläche	= 43,085 m²
Lagerräume	= 71,322 m²
Gesamtergebnis ohne Terrassen	<u>= 596,341 m²</u>
Terrassen	= 32,314 m²
Gesamtergebnis mit Terrassen	<u>= 628,655 m²</u>



Kostenermittlung nach DIN 276 (2008)

Kostengruppe	Gesamtbetrag Netto	MwSt.	Gesamtbetrag Brutto
100 Grundstück	./.	./.	./.
200 Herrichten und Erschließen	25.000,00 €	4.750,00 €	29.750,00 €
300 Bauwerk - Baukonstruktion	633.000,00 €	120.270,00 €	753.270,00 €
400 Bauwerk - Technische Anlagen	158.250,00 €	30.067,50 €	188.317,50 €
500 Außenanlagen	185.000,00 €	35.150,00 €	220.150,00 €
600 Ausstattung und Kunstwerke	./.	./.	./.
700 Baunebenkosten	168.750,00 €	32.062,50 €	200.812,50 €
Zusammenfassung	1.170.000,00 €	222.300,00 €	1.392.300,00 €
Kostenreduzierung durch Verkleinerung des Raumprogrammes um ca. 8%			83.538,00 €
Kostenreduzierung durch Wegfall des Dachgeschosses			90.000,00 €
Zusammenfassung - Brutto			1.218.762,00 €