



ARCHITEKTENWETTBEWERB FÜR DIE STADT JEVER: NEUBAU JOHANN-AHLERS-HAUS

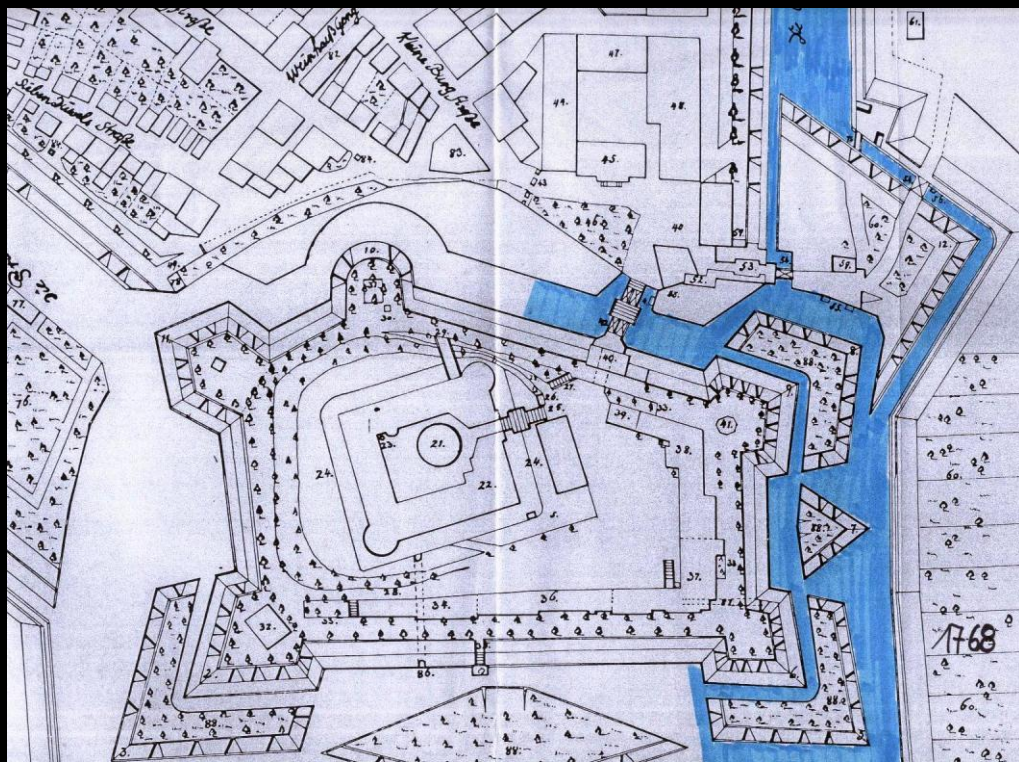


ENTWURF 1

ARCHITEKTENWETTBEWERB FÜR DIE STADT JEVER: NEUBAU JOHANN-AHLERS-HAUS

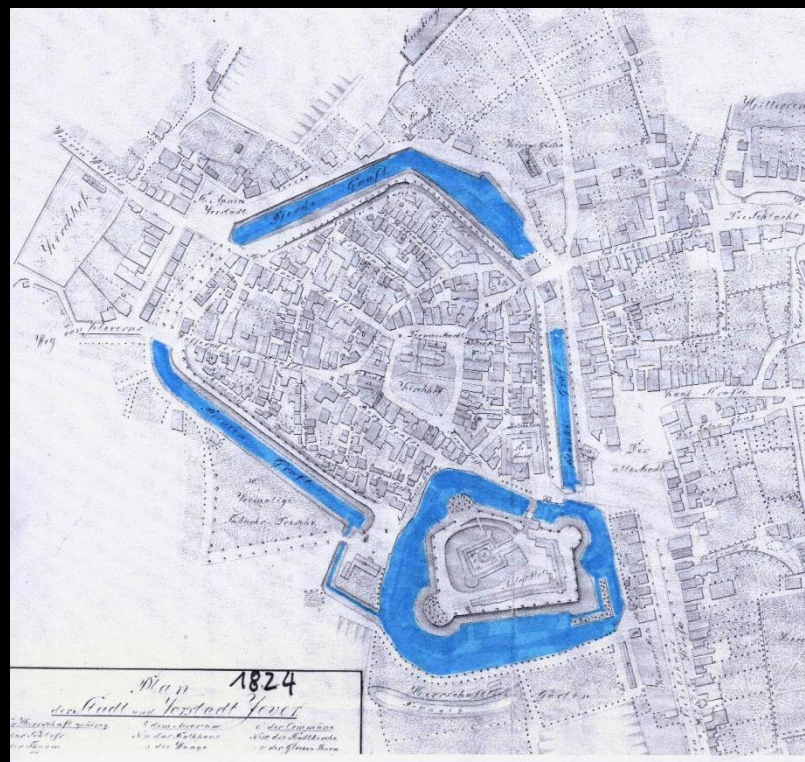

ENTWURF 1

ARCHITEKTENWETTBEWERB FÜR DIE STADT JEVER: NEUBAU JOHANN-AHLERS-HAUS

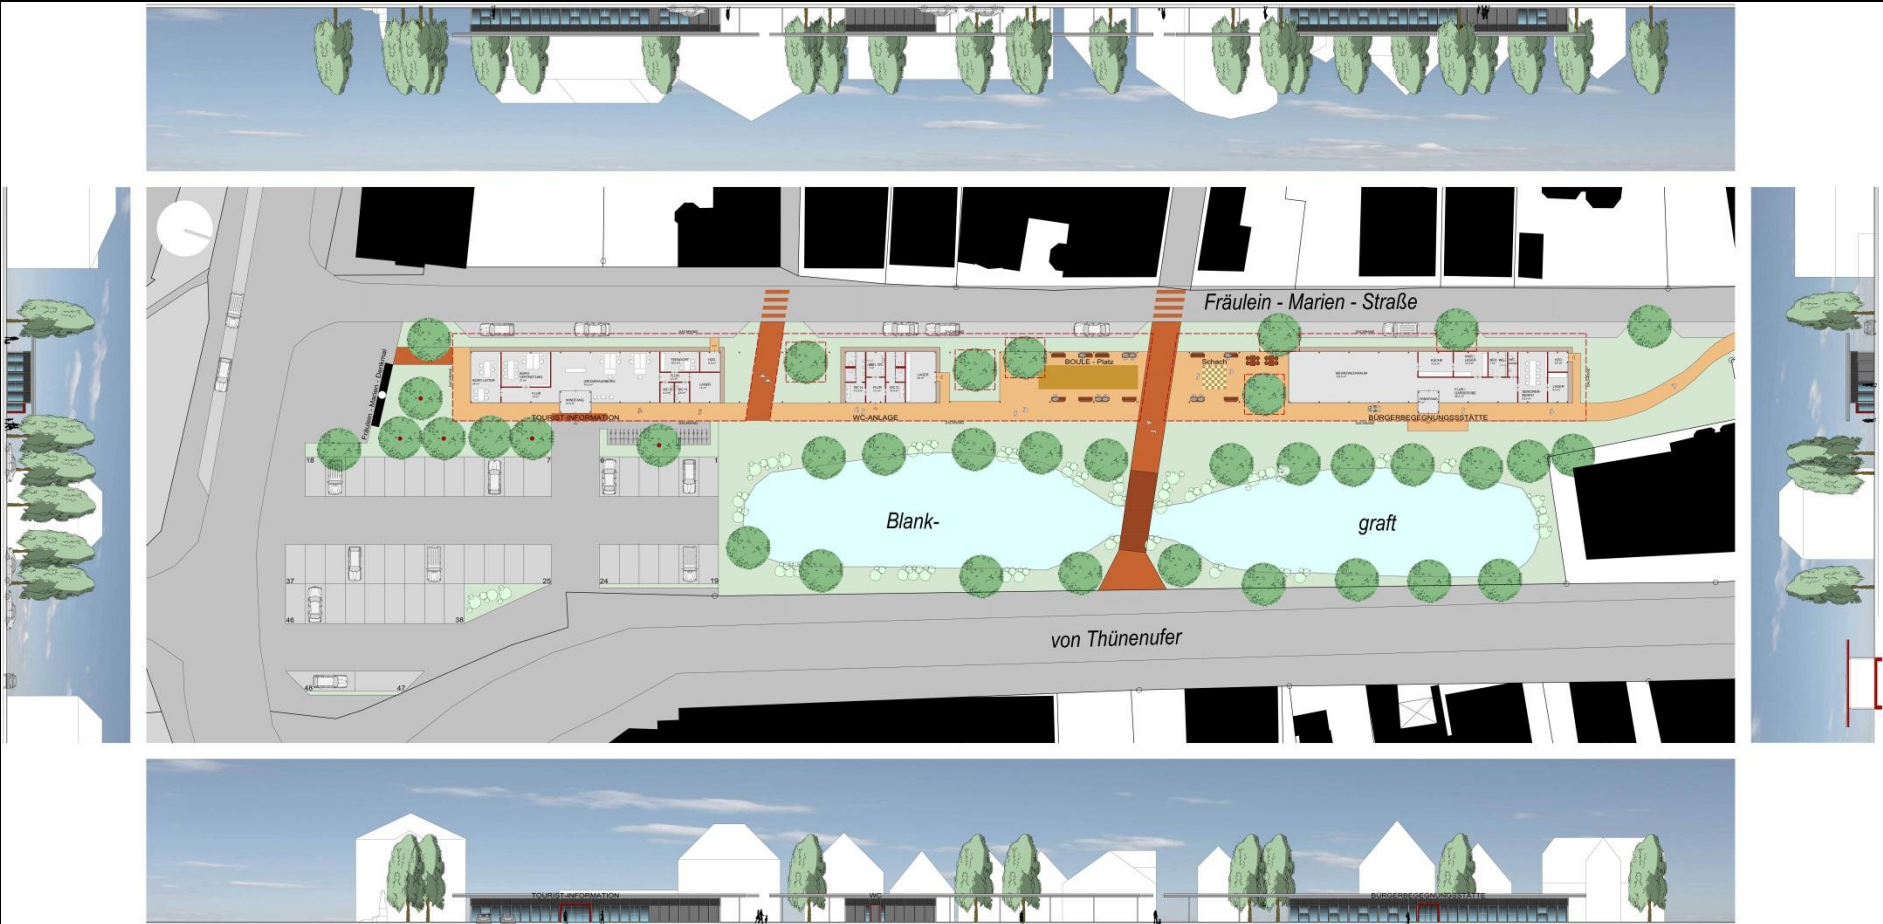


ENTWURF 1

ARCHITEKTENWETTBEWERB FÜR DIE STADT JEVER: NEUBAU JOHANN-AHLERS-HAUS



ENTWURF 1

ARCHITEKTENWETTBEWERB FÜR DIE STADT JEVER: NEUBAU JOHANN-AHLERS-HAUS

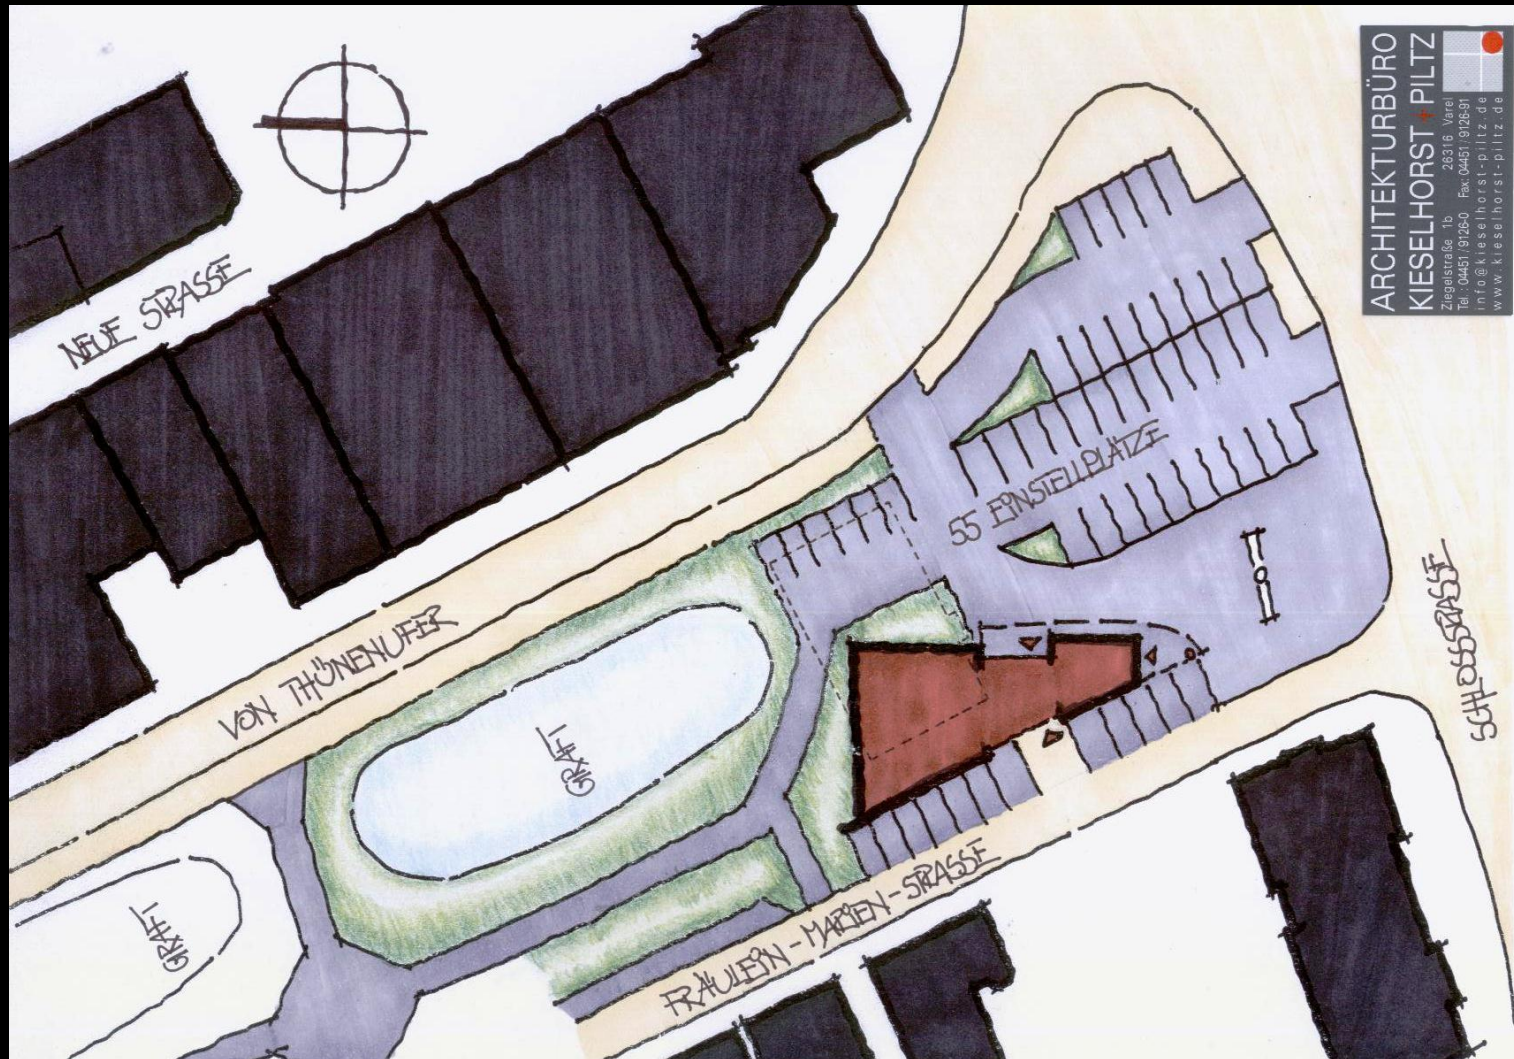


ENTWURF 2

■ LAGEPLAN

■ GRUNDRISSE / ANSICHT

ARCHITEKTURBÜRO
KIESELHORST + PILTZ

ARCHITEKTENWETTBEWERB FÜR DIE STADT JEVER: NEUBAU JOHANN-AHLERS-HAUS

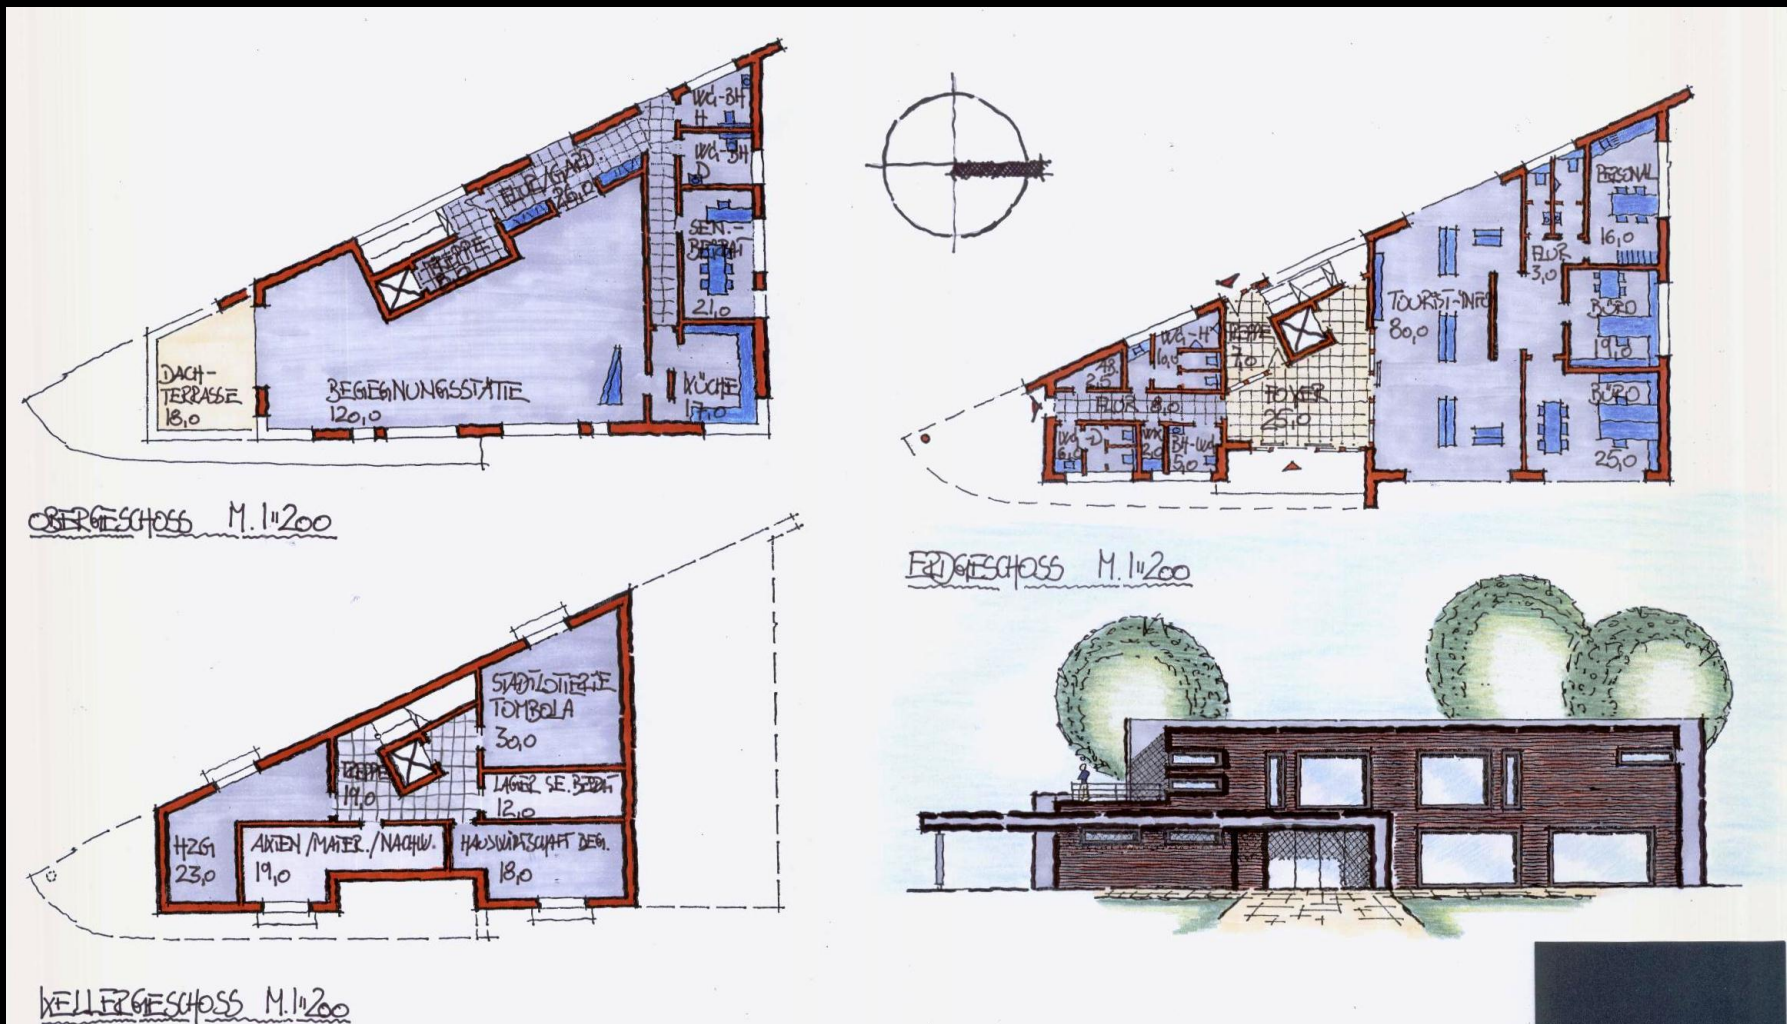

ENTWURF 2