


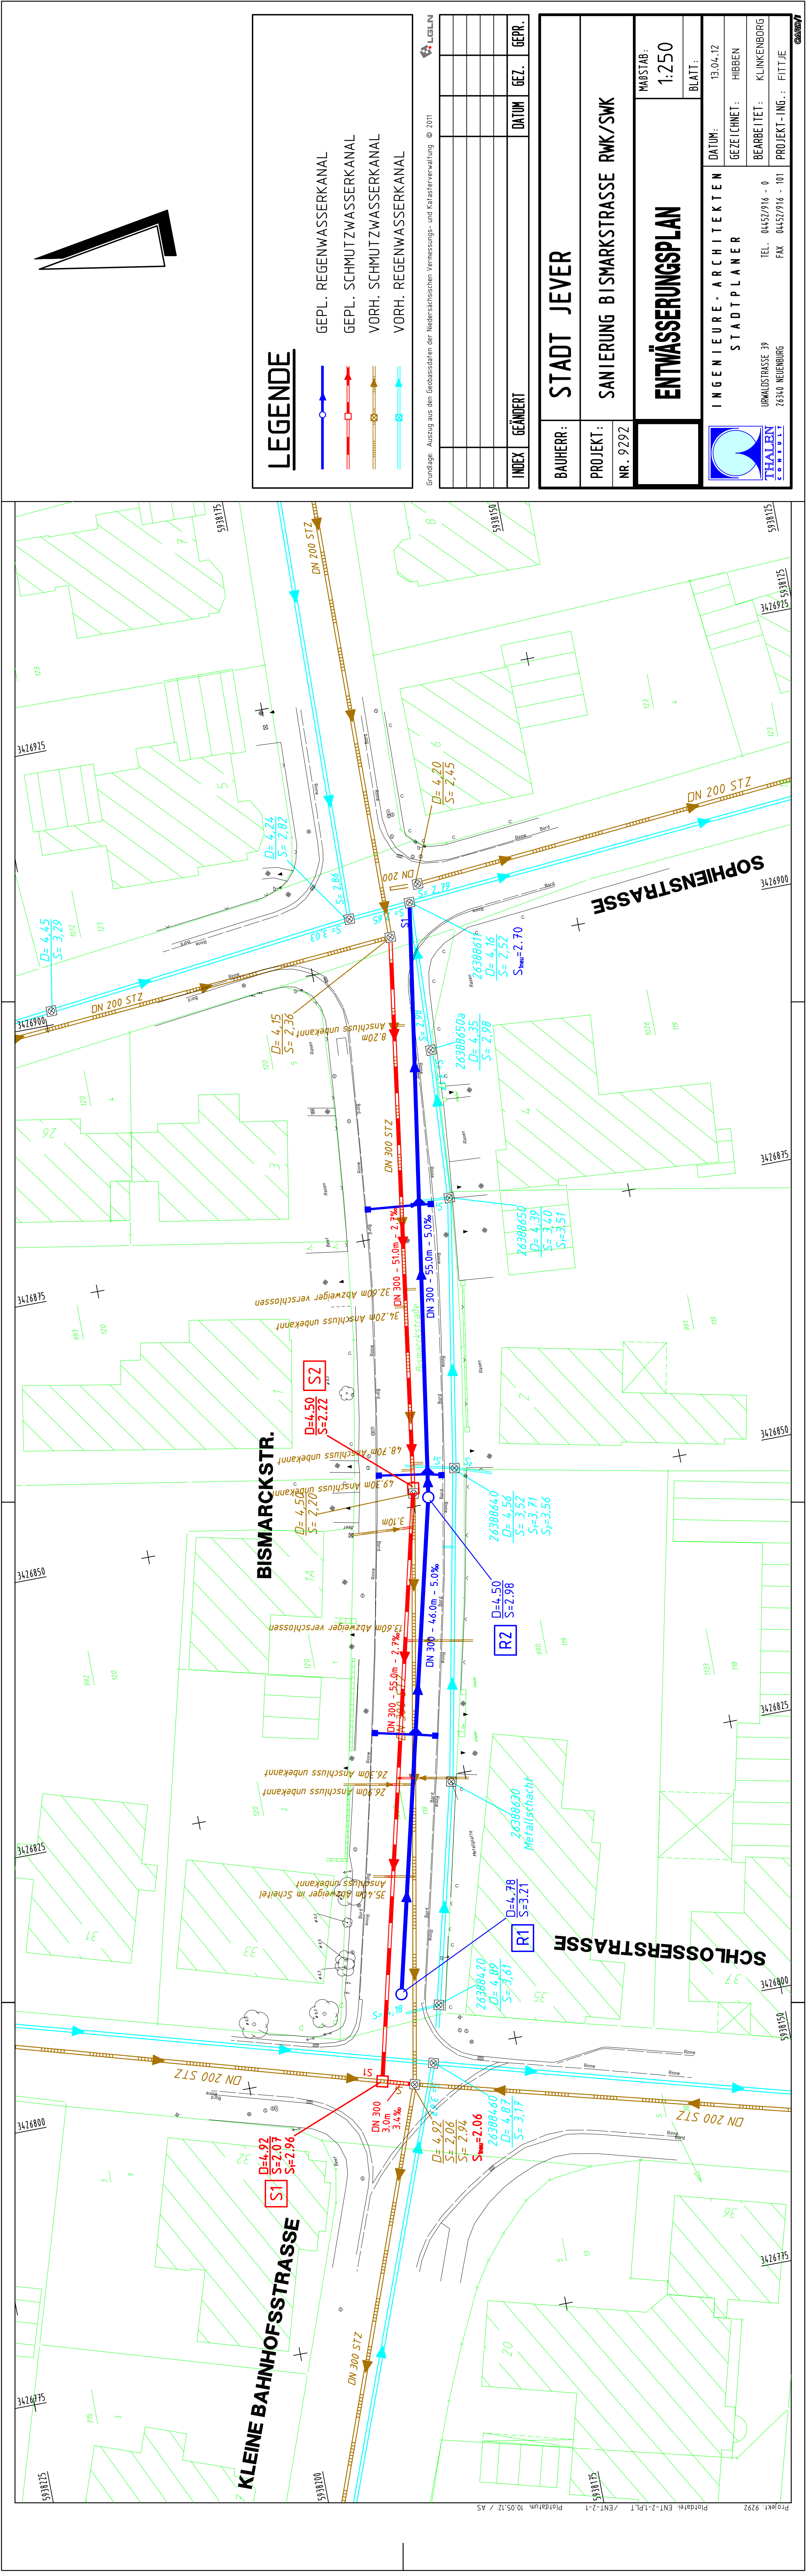

LEGENDE

- GEPL. REGENWASSERKANAL
- GEPL. SCHMUTZWASSERKANAL
- VORH. SCHMUTZWASSERKANAL
- VORH. REGENWASSERKANAL

Grundlage: Auszug aus den Geobasisdaten der Niedersächsischen Vermessungs- und Katasterverwaltung © 2011

INDEX	GEÄNDERT	DATUM	GEZ.	GEPR.

BAUHERR:STADT JEVER

PROJEKT:SANIERUNG BISMARCKSTRASSE RWK/SWK

NR. 9292

ENTWÄSSERUNGSPLAN

MABSTAB:1:250

BLATT:

INGENIEURE • ARCHITEKTEN
STADTPLANER

THALBN
CITYPLAN

URWALDSTRASSE 39
26340 NEUENBURG

TEL. 04452/916 - 0
FAX 04452/916 - 101

DATUM:13.04.12

GEZEICHNET:HIBBEN

BEARBEITET:KLINKENBORG

PROJEKT-ING.:FITTJE