



ANMERKUNG
DIE GENAUE LAGE DER NEUEN HAUSANSCHLÜSSE (SWK+RWK) SIND ÖRTLICH MIT DEM GRUNDSTÜCKSEIGENTÜMER FESTZULEGEN, IN DER REGEL WERDEN DIE VORHANDENEN ANSCHLÜSSE ERNEUERT.


LEGENDE

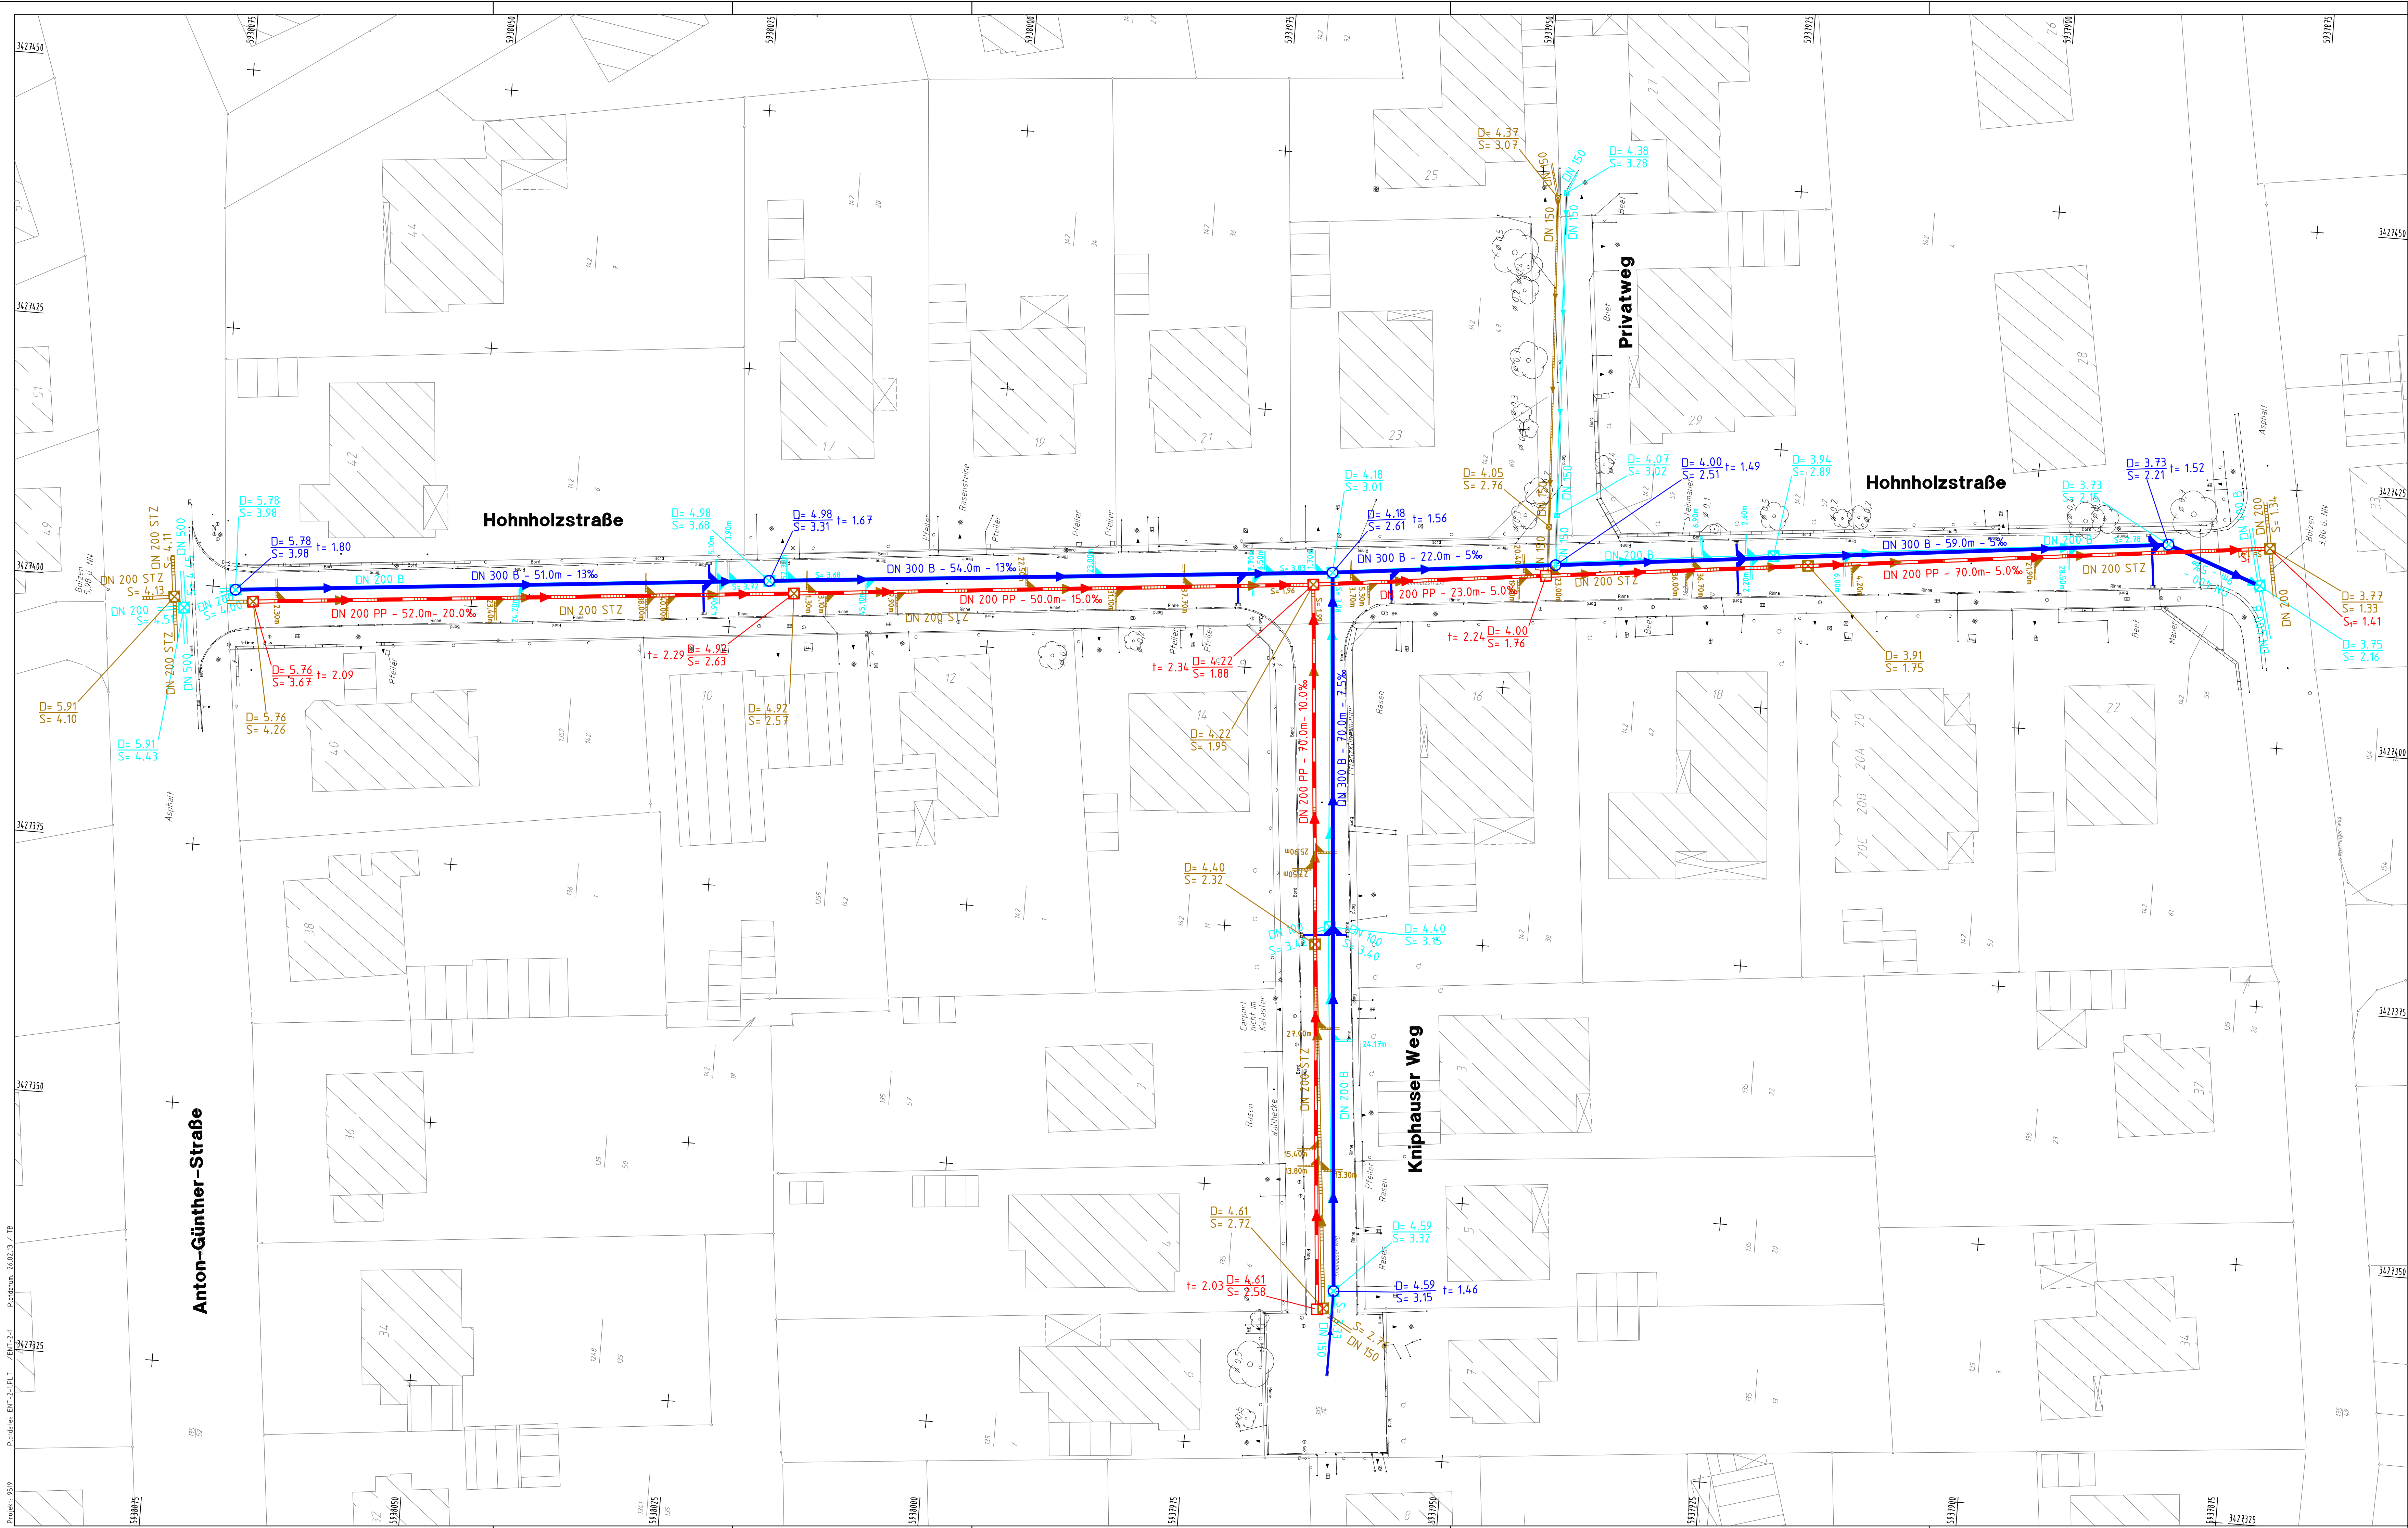

GEPL. REGENWASSERKANAL
MIT GRUNDSTÜCKSANSCHLUSSLEITUNG DN 150 KG 2000 UND NEUE ANSCHLUSSLEITUNG FÜR STRASSENABLÄUFE DN 150 KG 2000

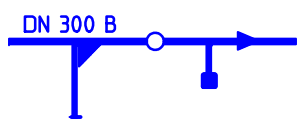

VORH. REGENWASSERKANAL
MIT ABZWEIG GEMÄß TV-BEFAHRUNG / STATIONIERUNG

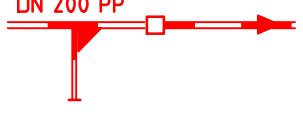

GEPL. SCHMUTZWASSERKANAL
MIT GRUNDSTÜCKSANSCHLUSSLEITUNG DN 150 KG 2000



VORH. SCHMUTZWASSERKANAL
MIT ABZWEIG GEMÄß TV-BEFAHRUNG / STATIONIERUNG

D = 5.76 t = 2.09 D = DECKELHÖHE S = SOHLHÖHE t = SCHACHTTIEFE [ST] = SCHACHTNUMMER SWK □ = ECONORM SCHACHT

D = 3.73 t = 1.52 D = DECKELHÖHE S = SOHLHÖHE t = SCHACHTTIEFE [RT] = SCHACHTNUMMER RWK ○ = ECONORM SCHACHT

Grundlage: Auszug aus den Geobasisdaten der Niedersächsischen Vermessungs- und Katasterverwaltung © 2011

INDEX	GEÄNDERT	DATUM	GEZ.	GEPR.

BAUHERR:	EWE EWE ENERGIE AG OLDENBURG/ VAREL
PROJEKT:	SANIERUNG REGEN-/UND SCHMUTZKANAL HOHNHOLZSTRASSE
NR. 9519	
	ENTWÄSSERUNGSPLAN
	MABSTAB: 1:250
	BLATT:
	INGENIEURE - ARCHITECTEN STADTPLANER THALEN GMBH URWALDSTRASSE 39 26340 NEUBURG
	DATUM: FEB. 2013 GEZEICHNET: THORMÄHLEN BEARBEITET: KLINCKENBORG PROJEKT-ING.: A. FITTJE