

Inhalt

Video – Animationen 1. + 2.

Allgemeines


Lageplan – Lage

Pläne 2 – D - Ansichten 3 – D

Varianten Fassade


Video – Animation 2.

Schlussworte

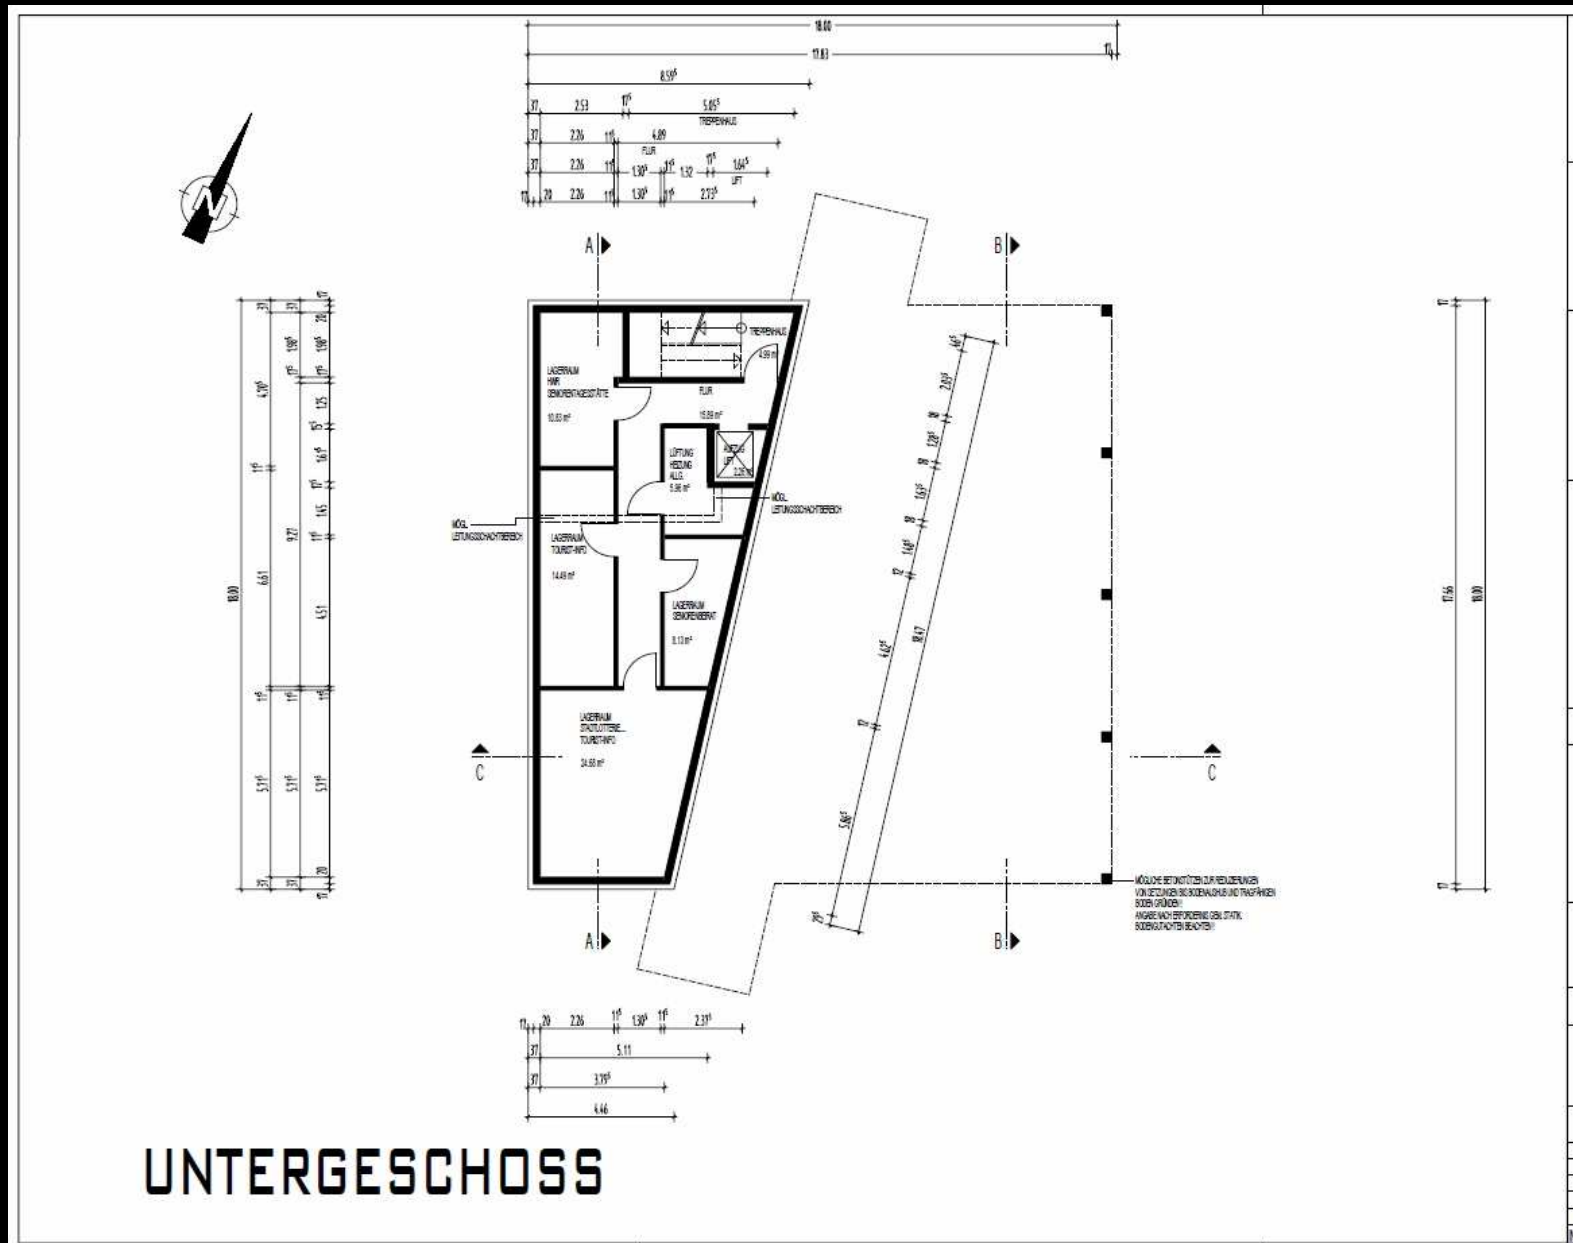


Grundriss UG

Neubau Johann-Ahlers-Haus !

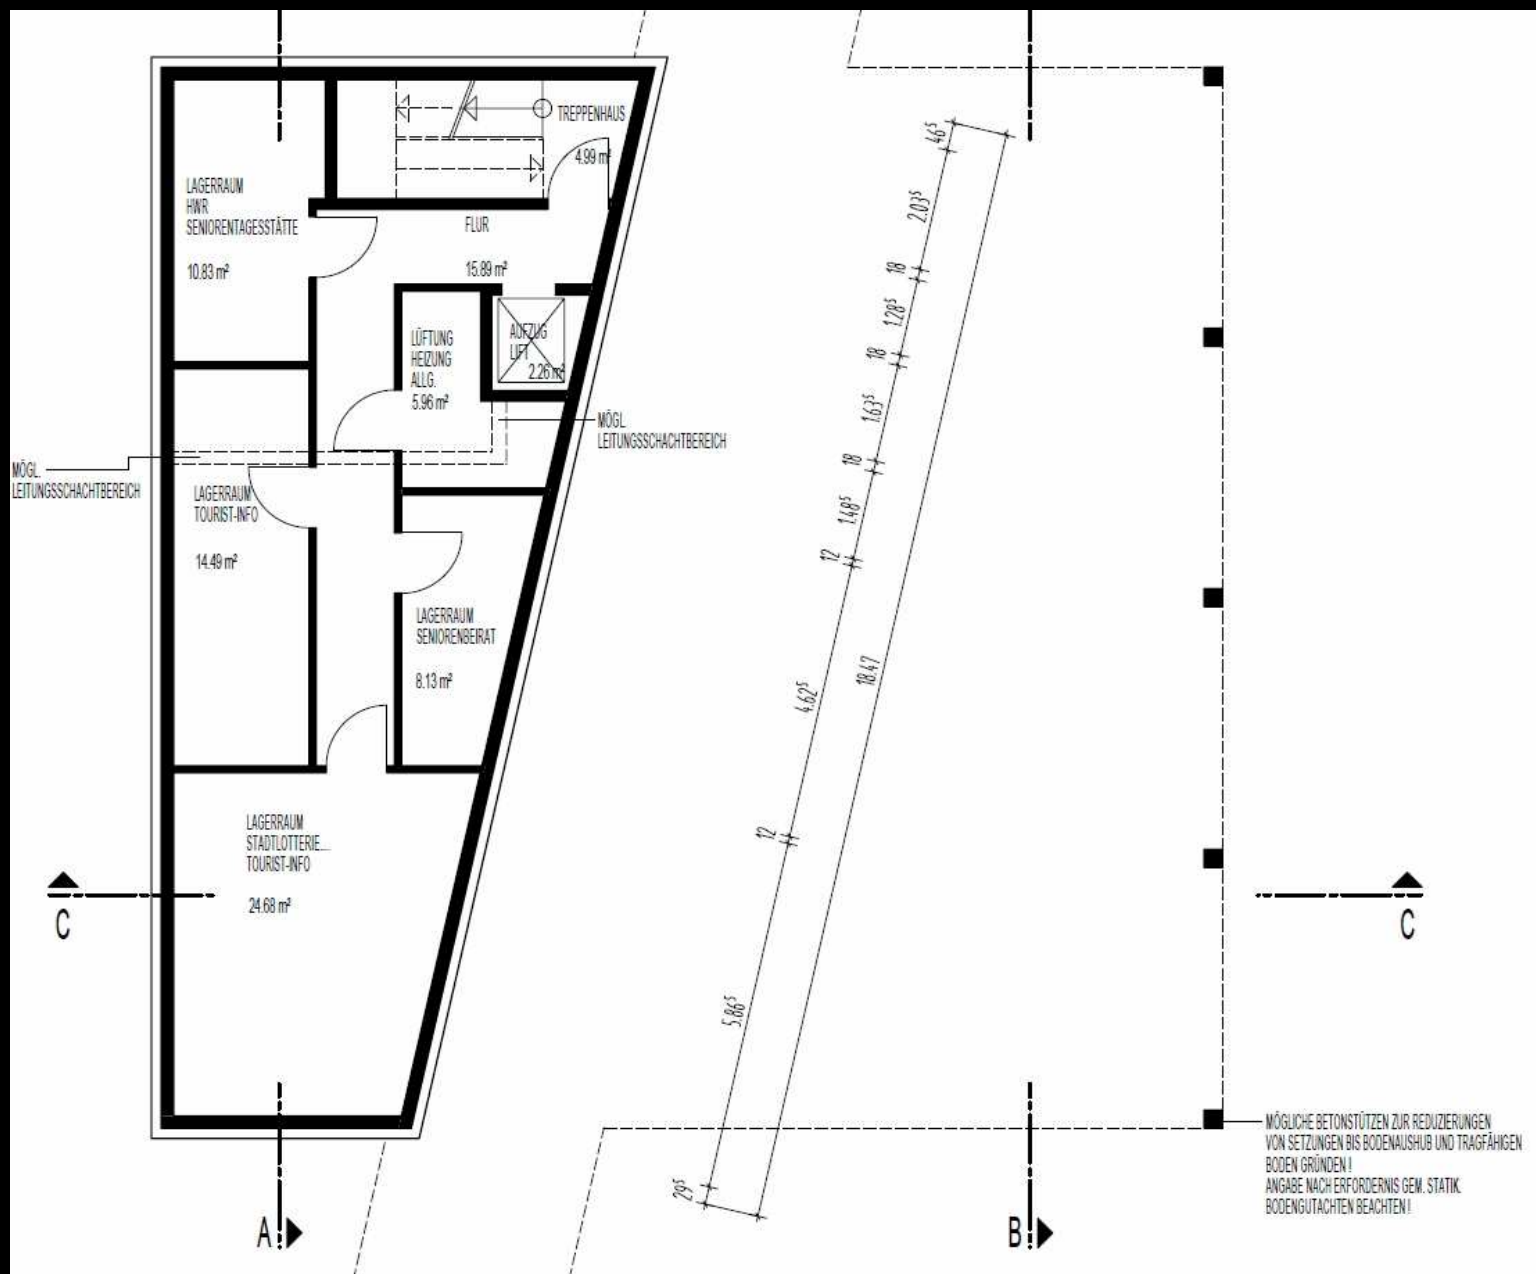


Grundriss UG

Neubau Johann-Ahlers-Haus !

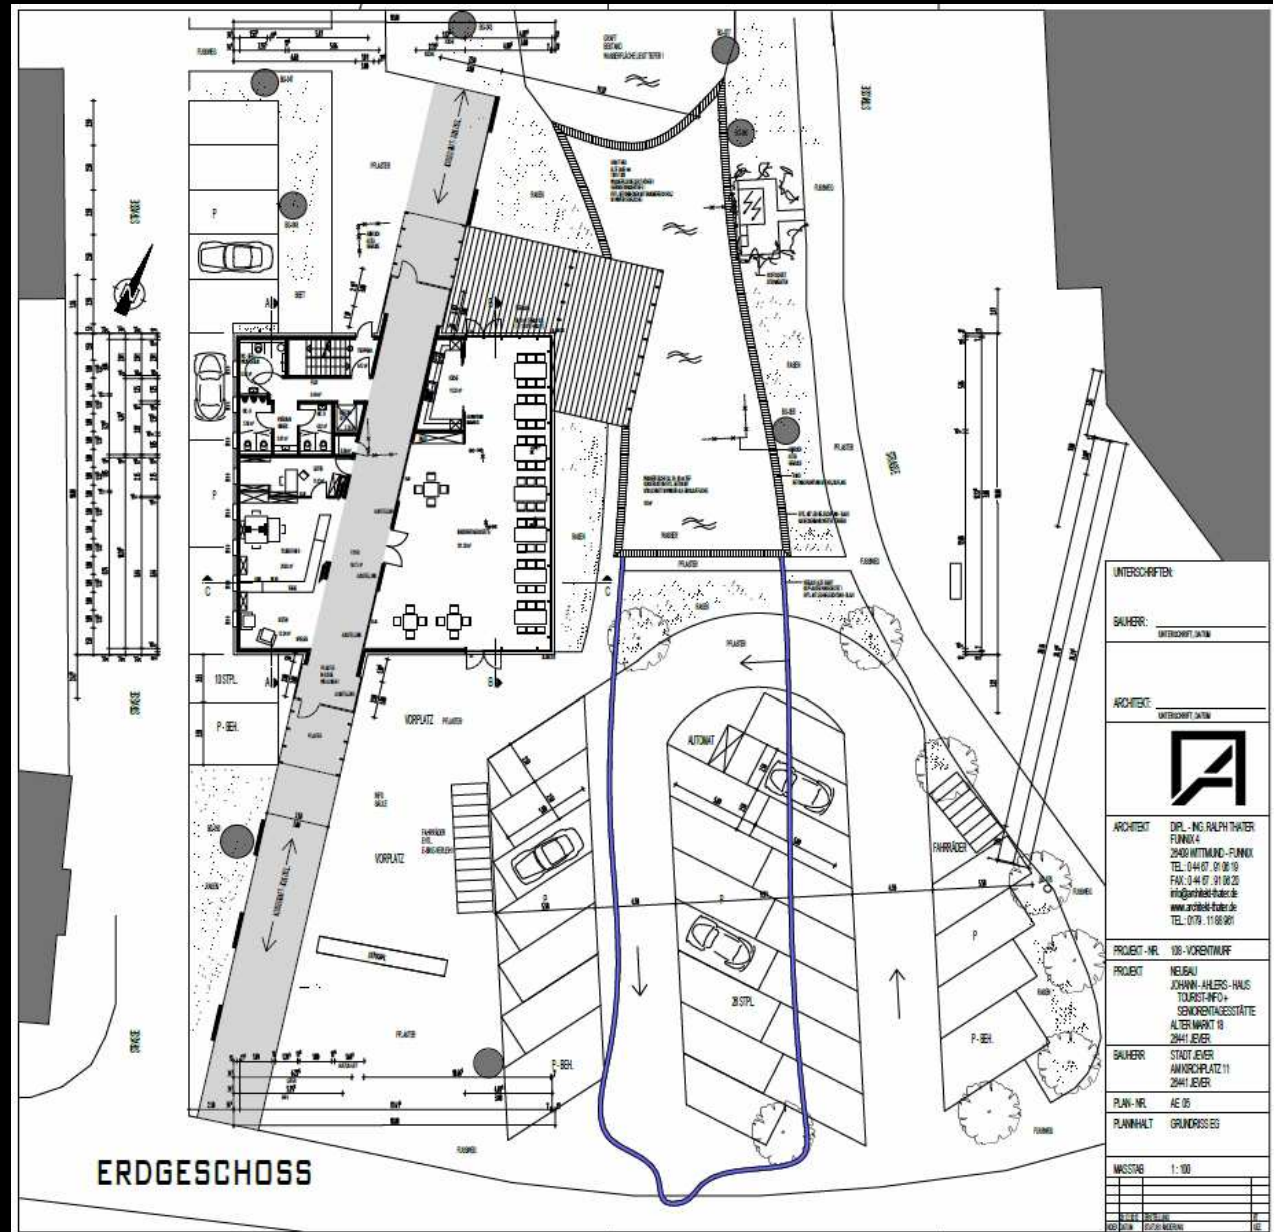


Grundriss EG

Neubau Johann-Ahlers-Haus !

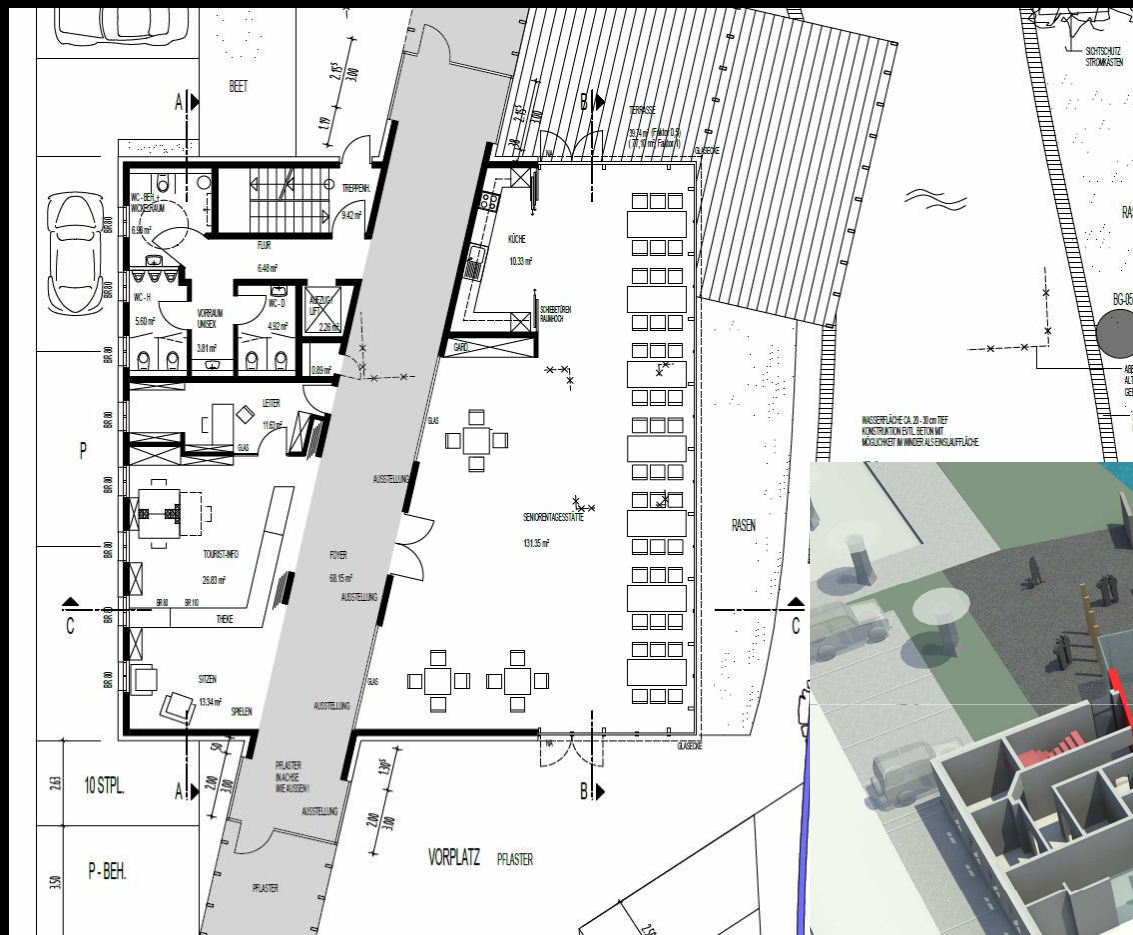

Grundriss EG

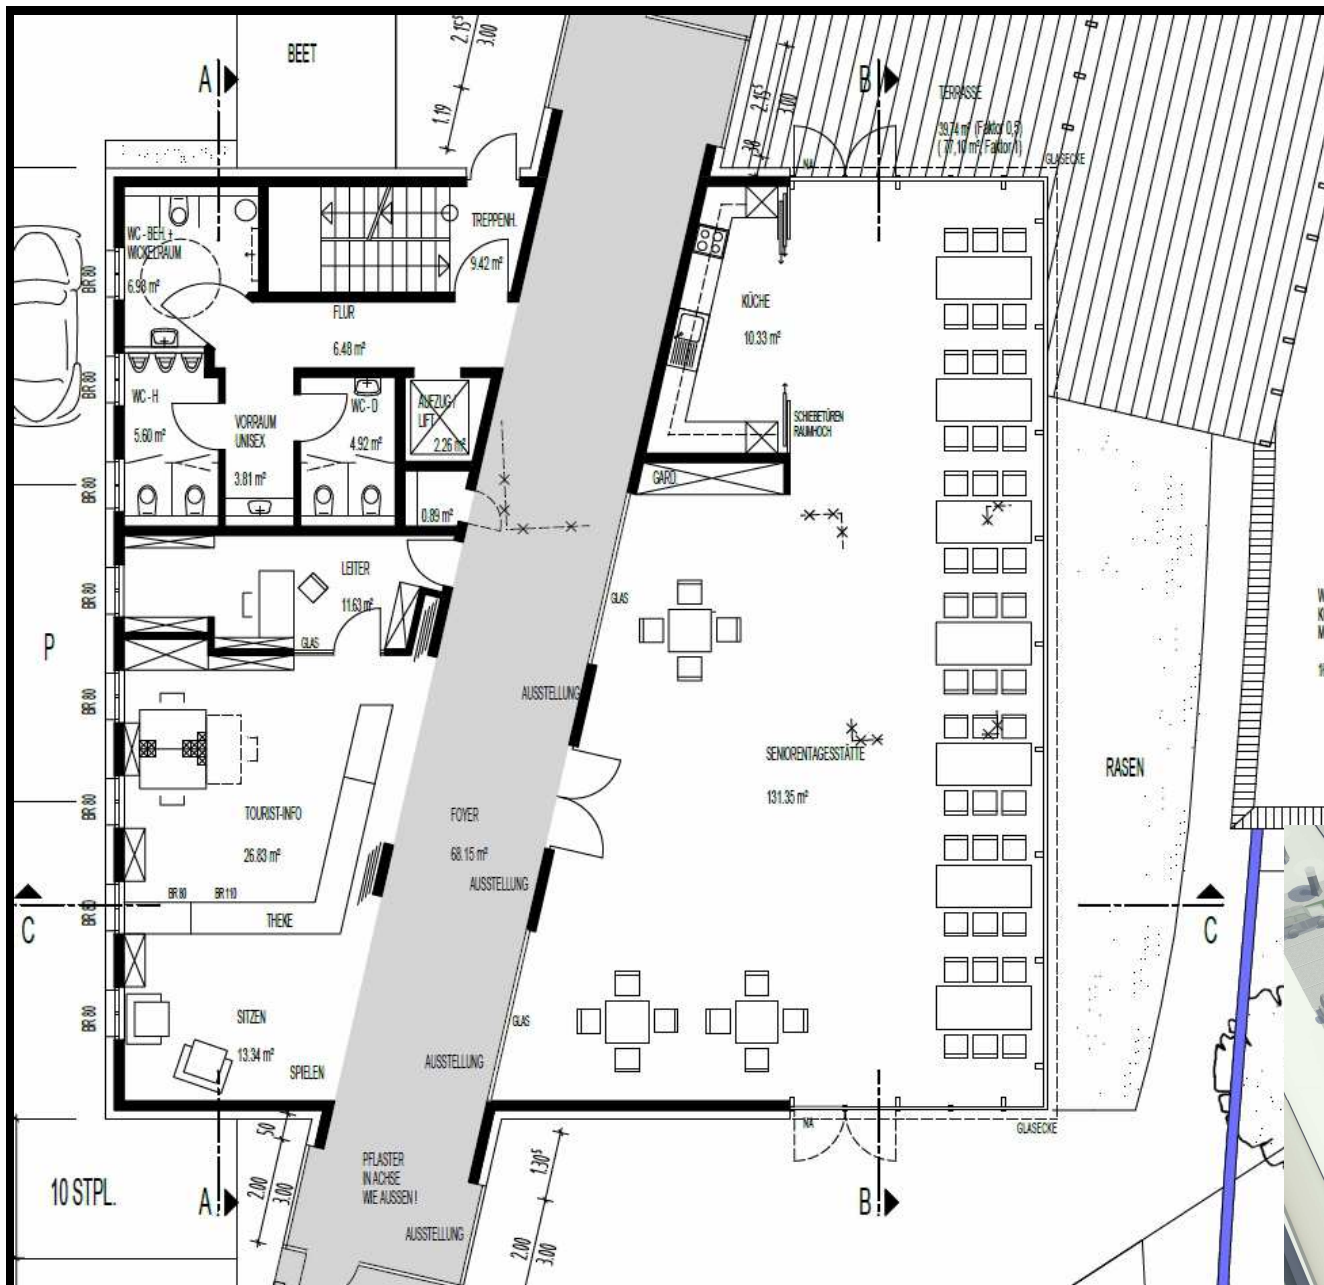


Grundriss EG

Neubau Johann-Ahlers-Haus !




Grundriss EG

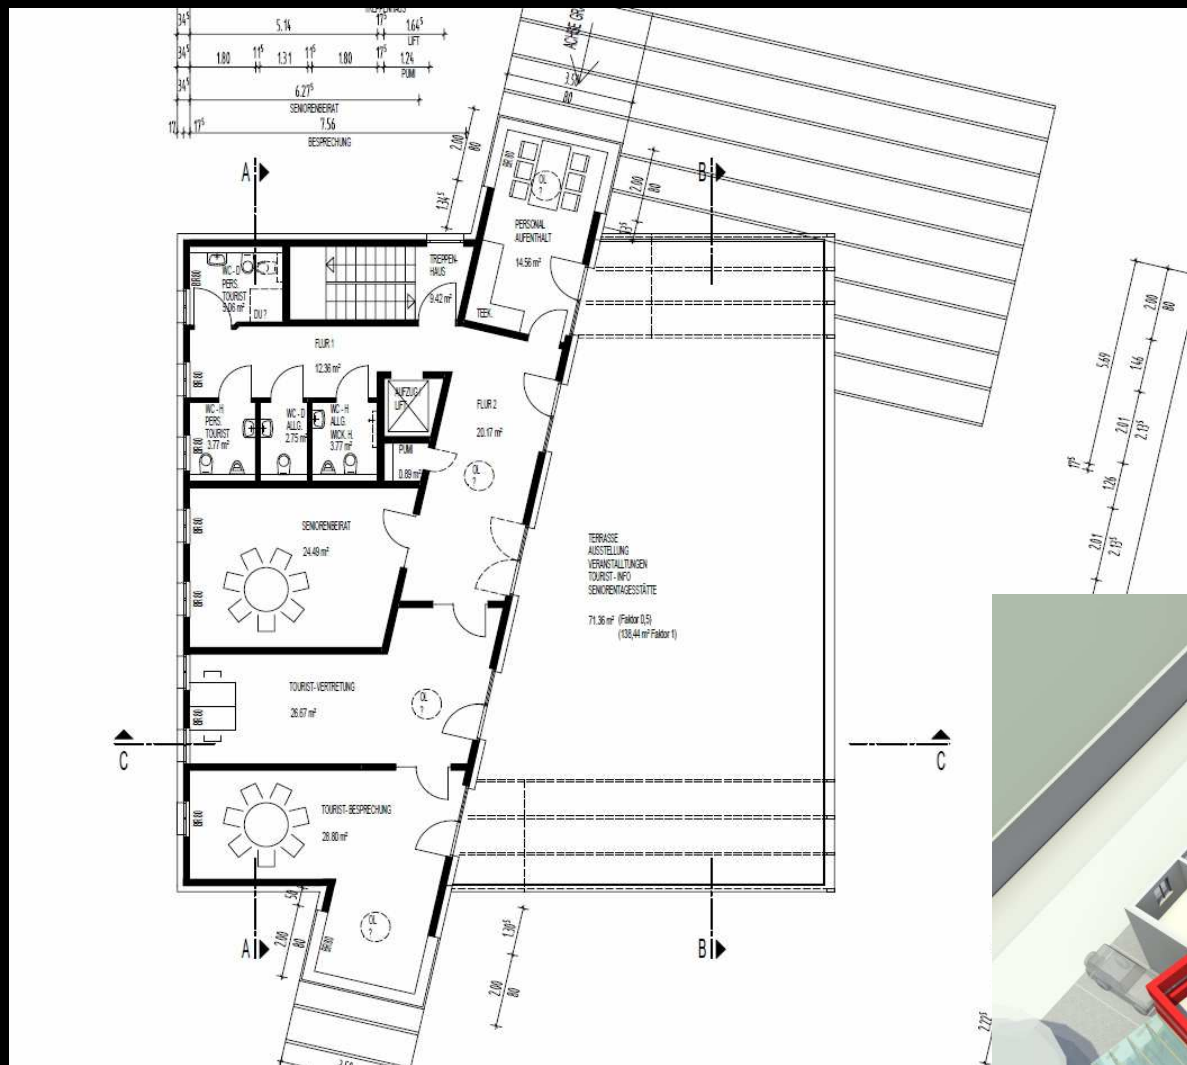


Grundriss OG

Neubau Johann-Ahlers-Haus !

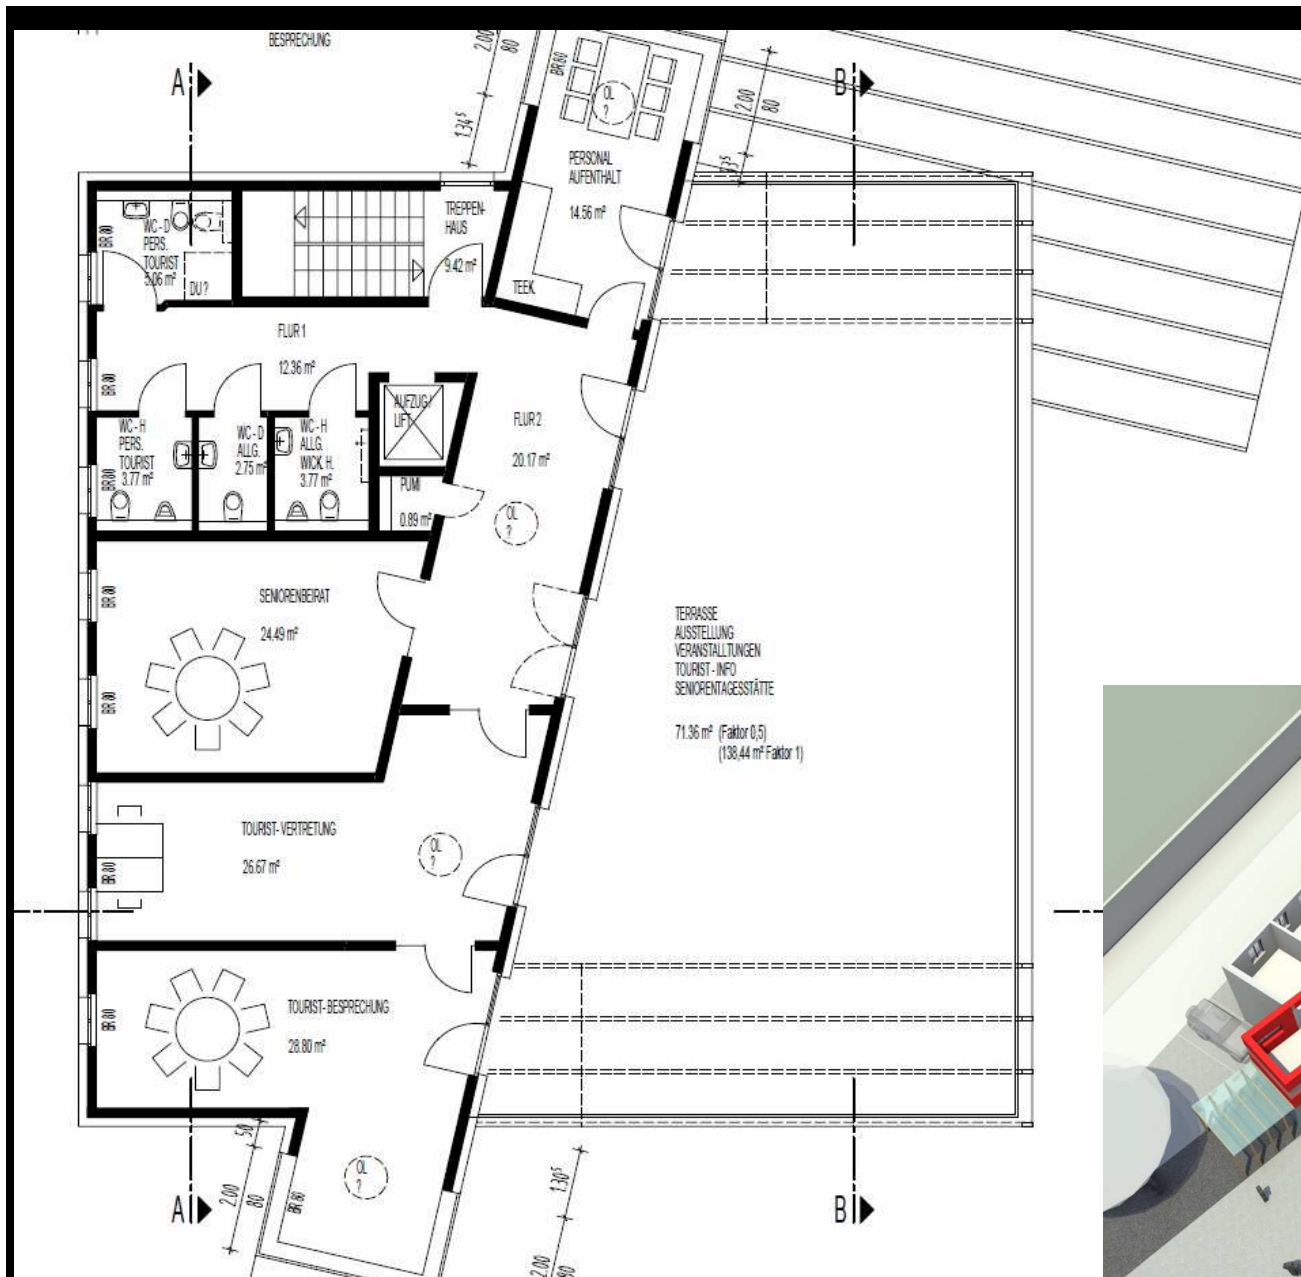

Grundriss OG


Neubau Johann-Ahlers-Haus !

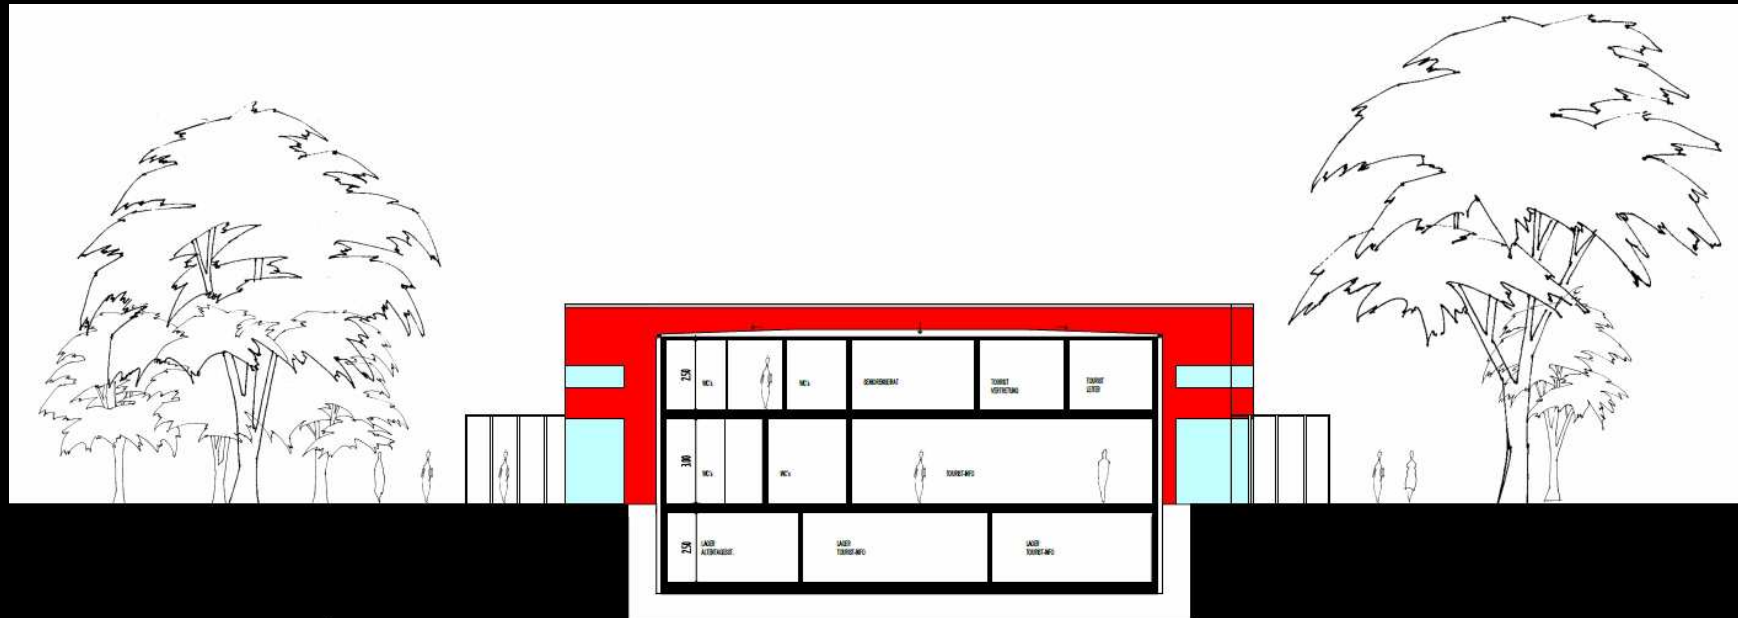

SCHNITT A - A

GRÜNDUNG GEM.
BODENGUTACHTEN !

GRÜNDWASSER
HÖHE UNKLAR !

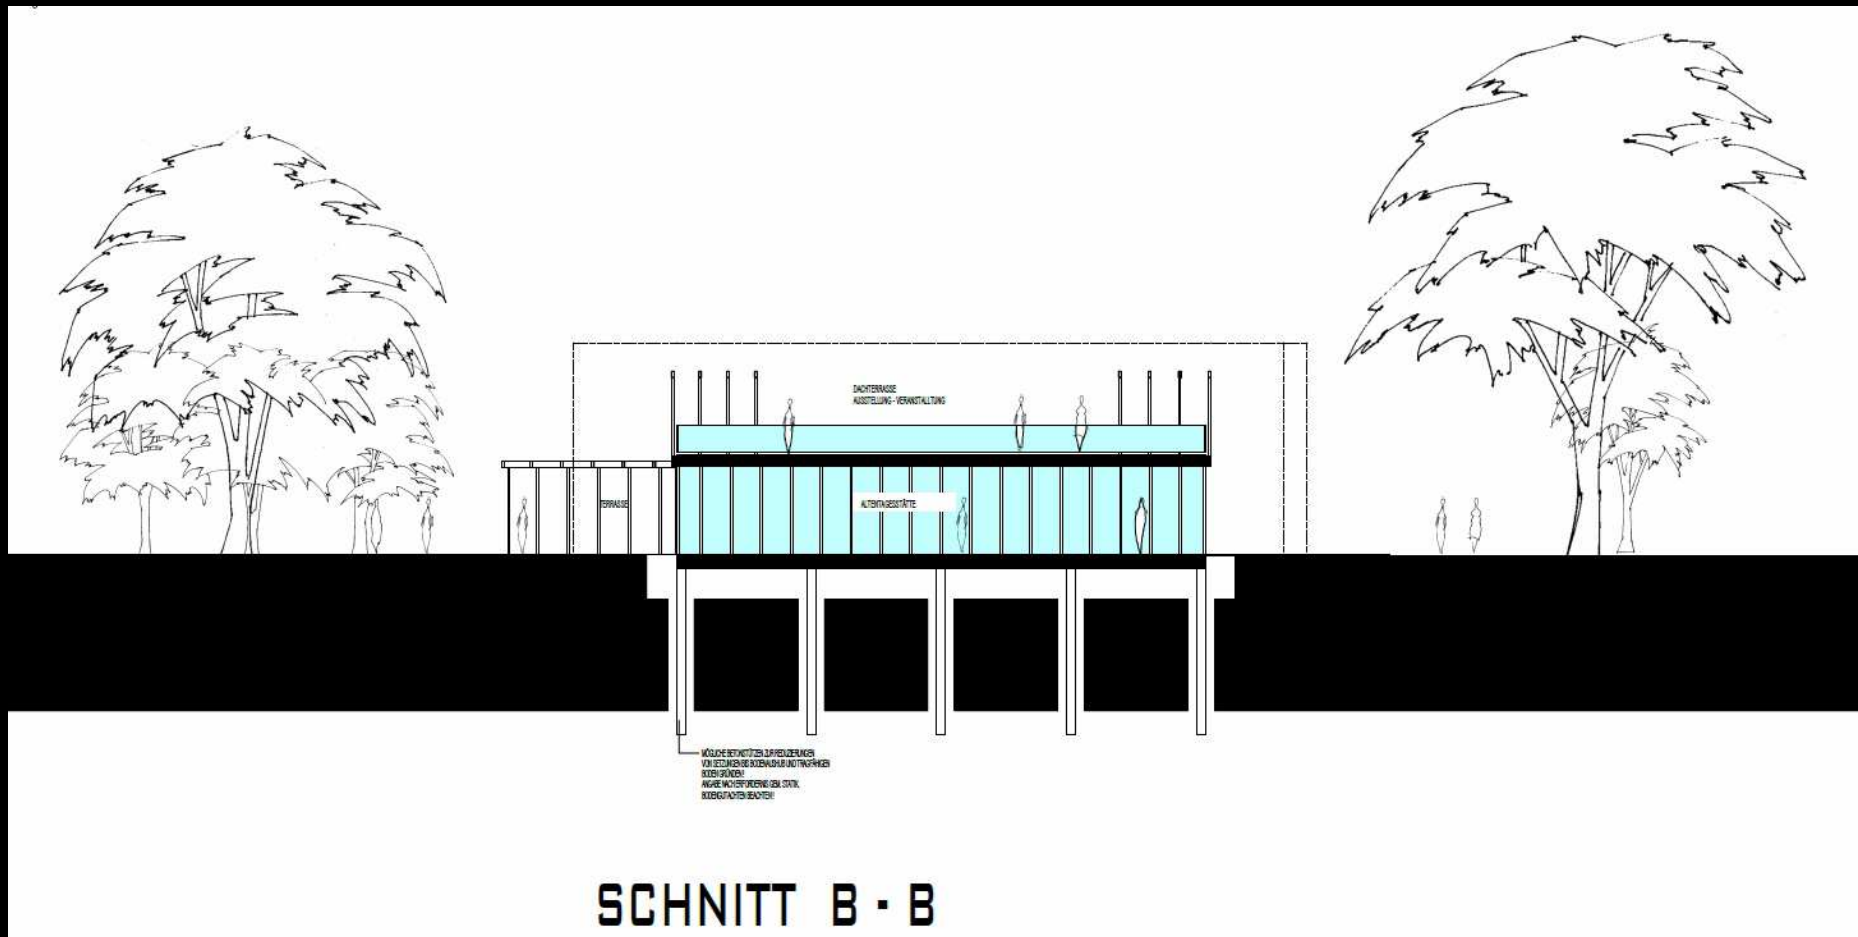


Schnitte

Neubau Johann-Ahlers-Haus !




Schnitte


Neubau Johann-Ahlers-Haus !

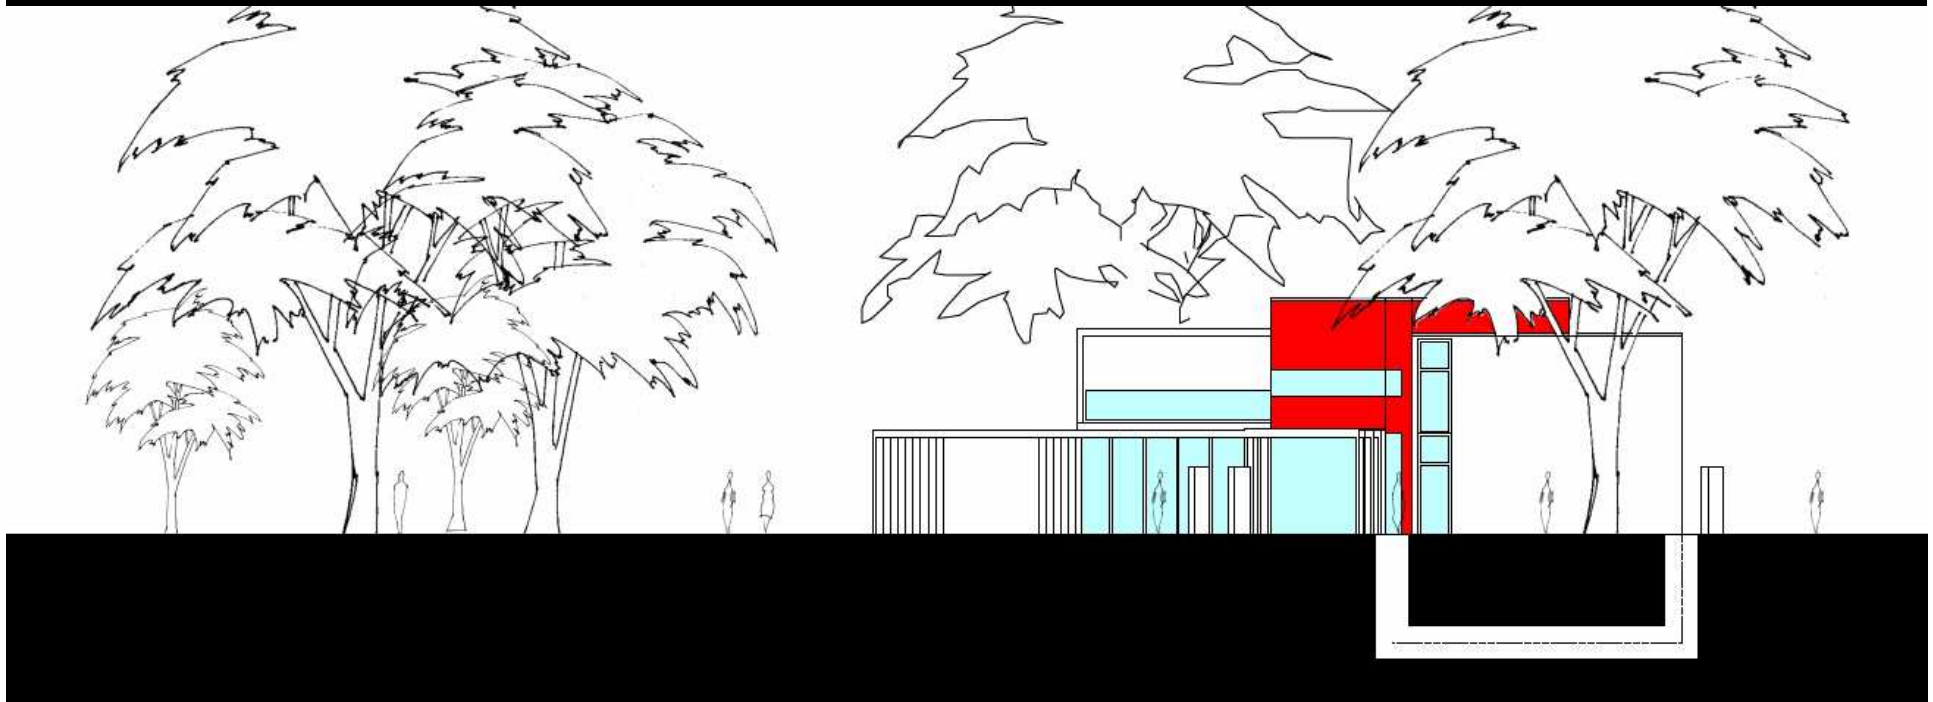

ANSICHT - NORD

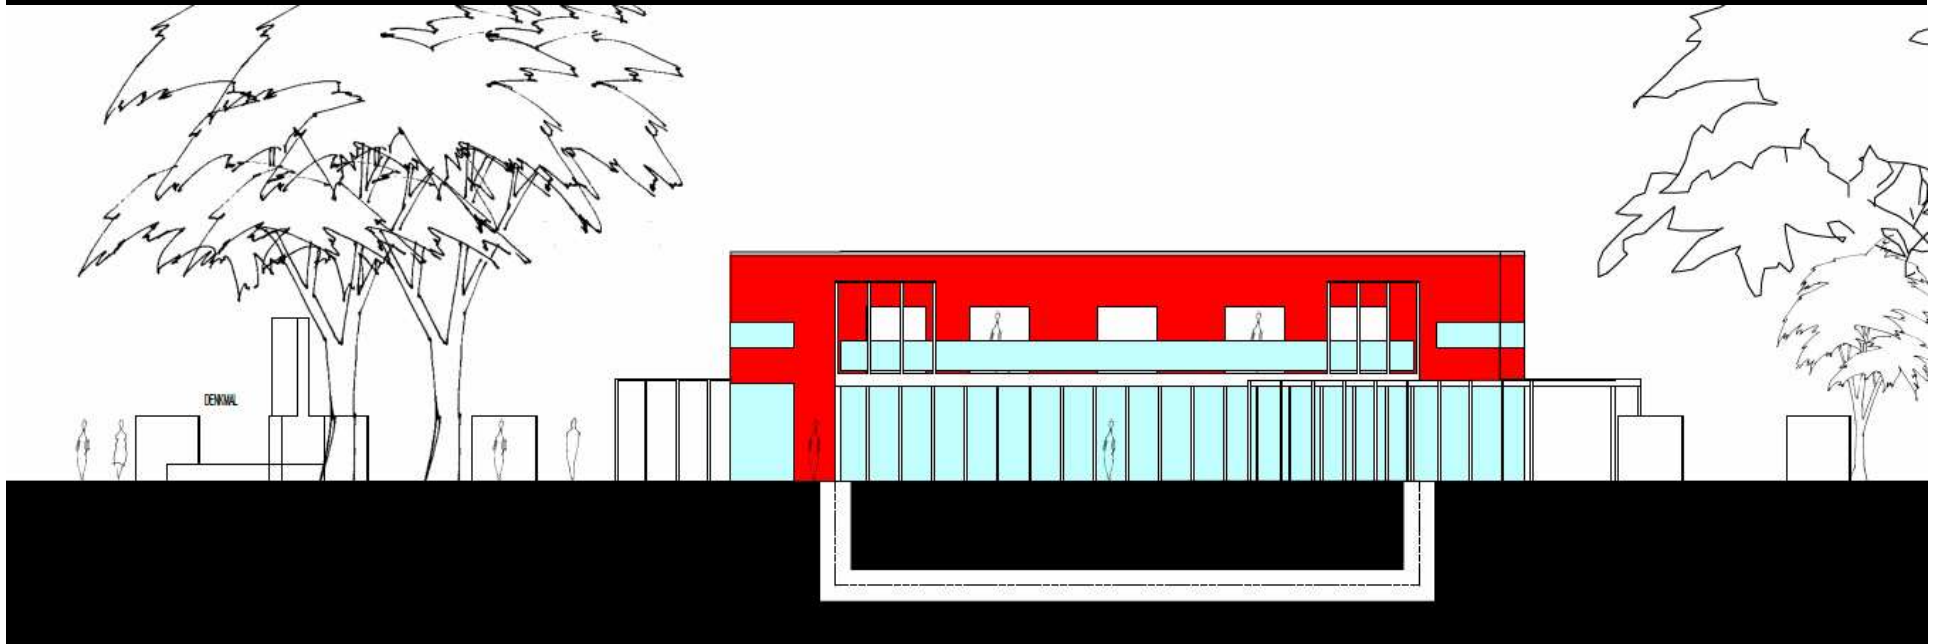


ANSICHT - OST

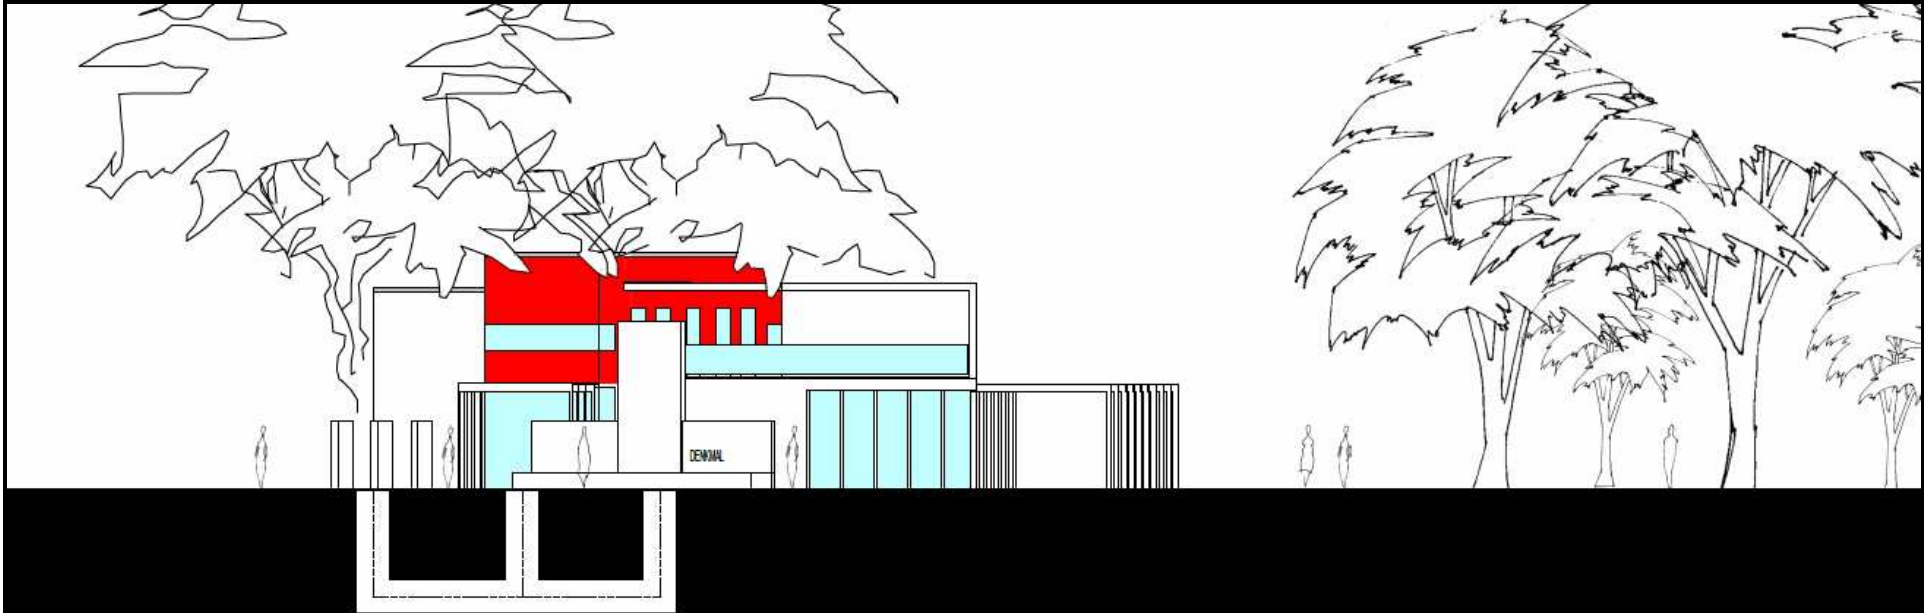


ANSICHT · SÜD

Ansichten

Neubau Johann-Ahlers-Haus !

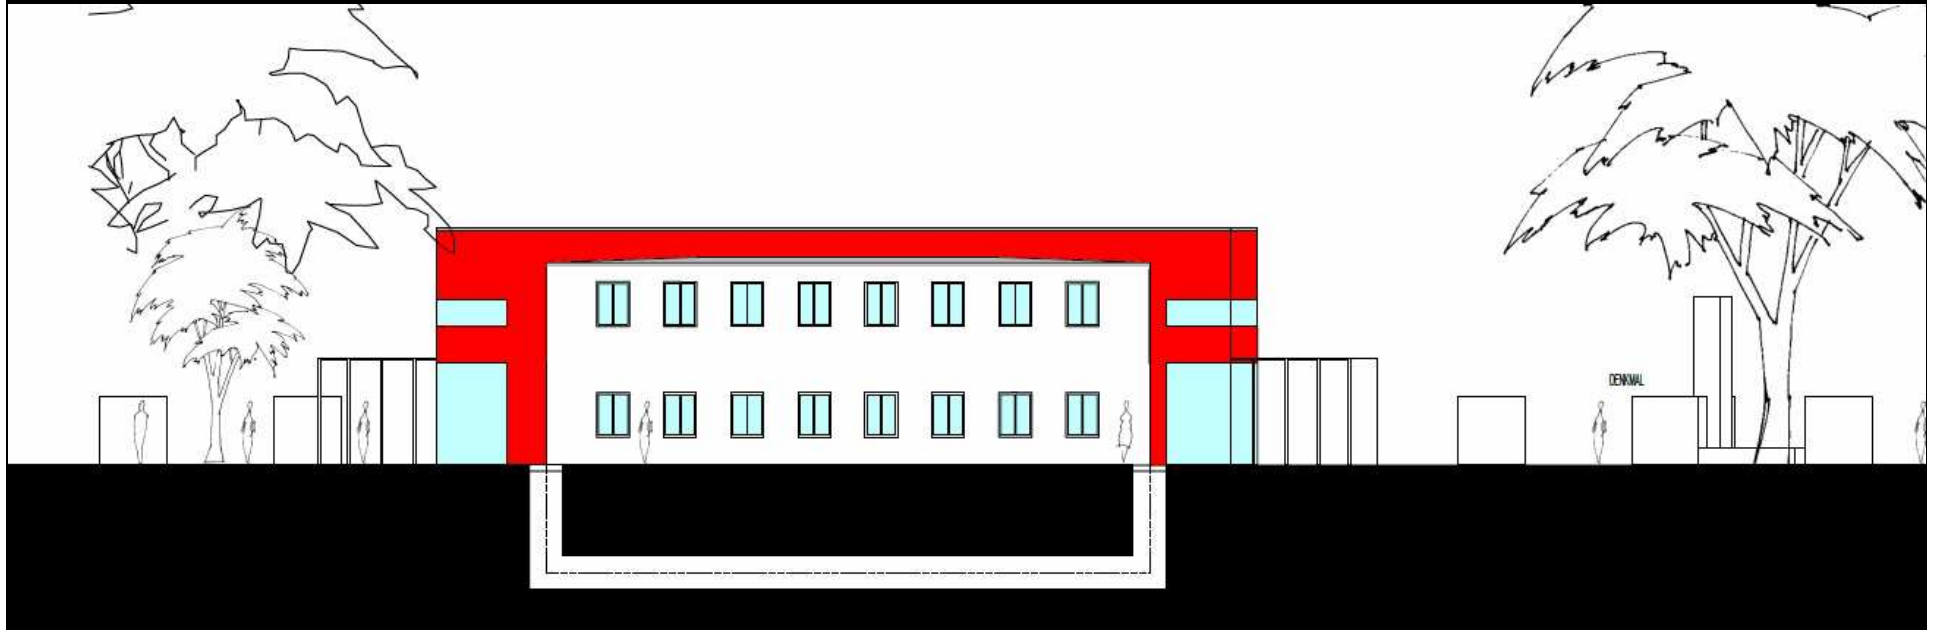

ANSICHT - WEST

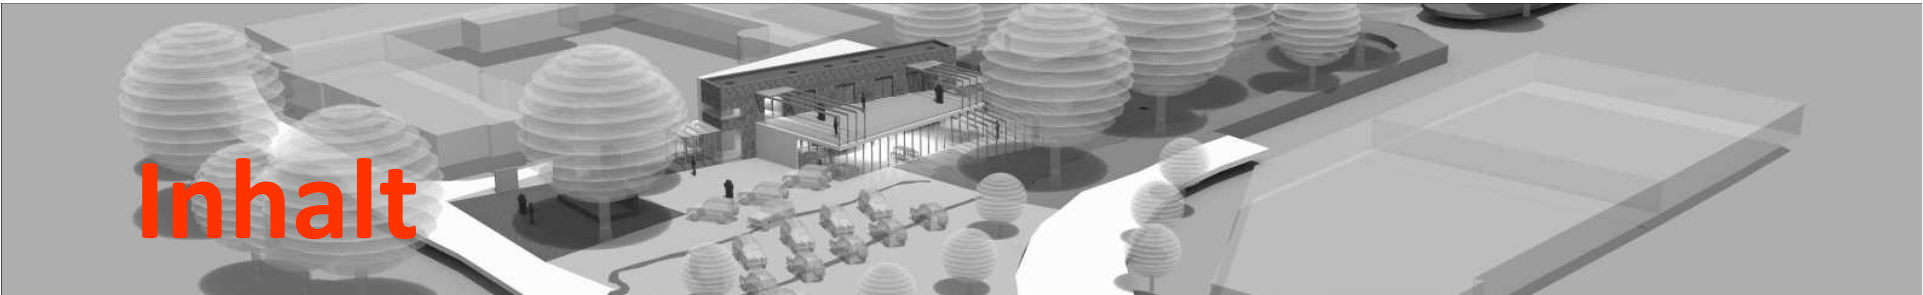

Inhalt

Video – Animationen 1. + 2.

Allgemeines

Lageplan – Lage

Pläne 2 – D - **Ansichten 3 – D**

Varianten Fassade

Video – Animation 2.

Schlussworte




108 - NEUBAU JOHANN-AHLERS-HAUS - JEVER

ARCHITEKTURBÜRO RALPH THATER



Ansichten

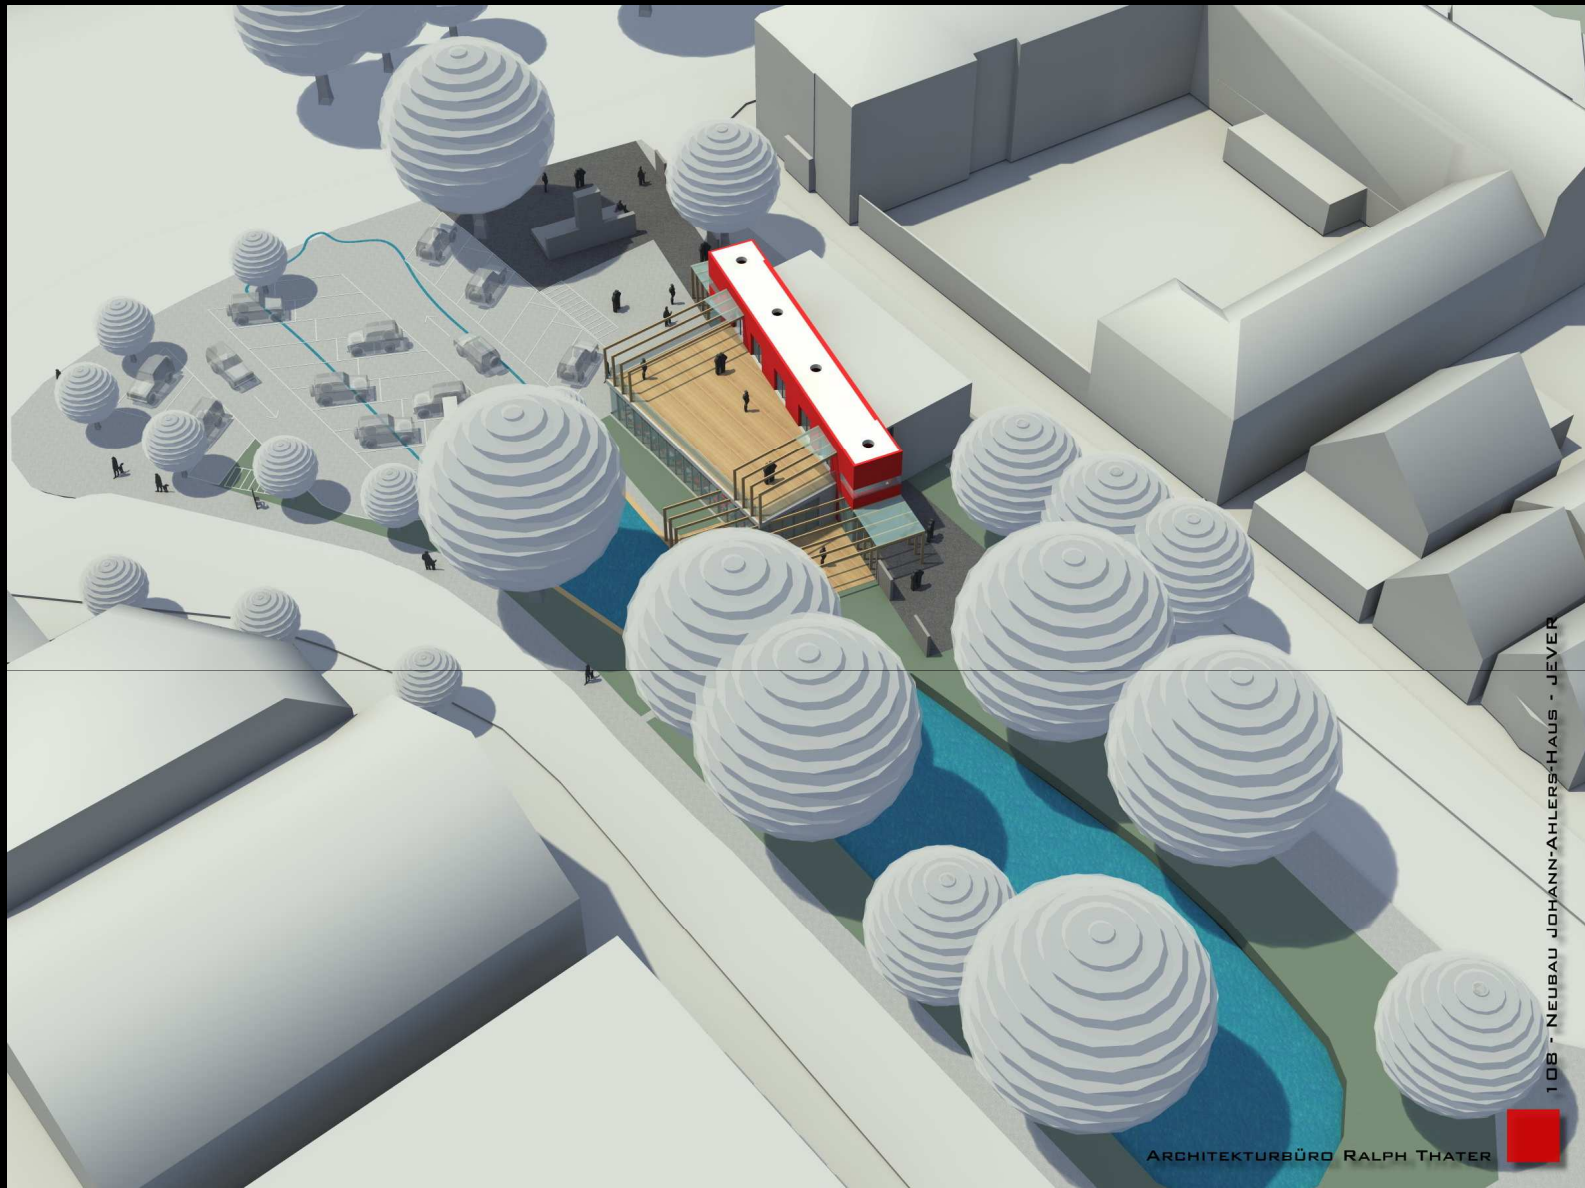

Ansichten