


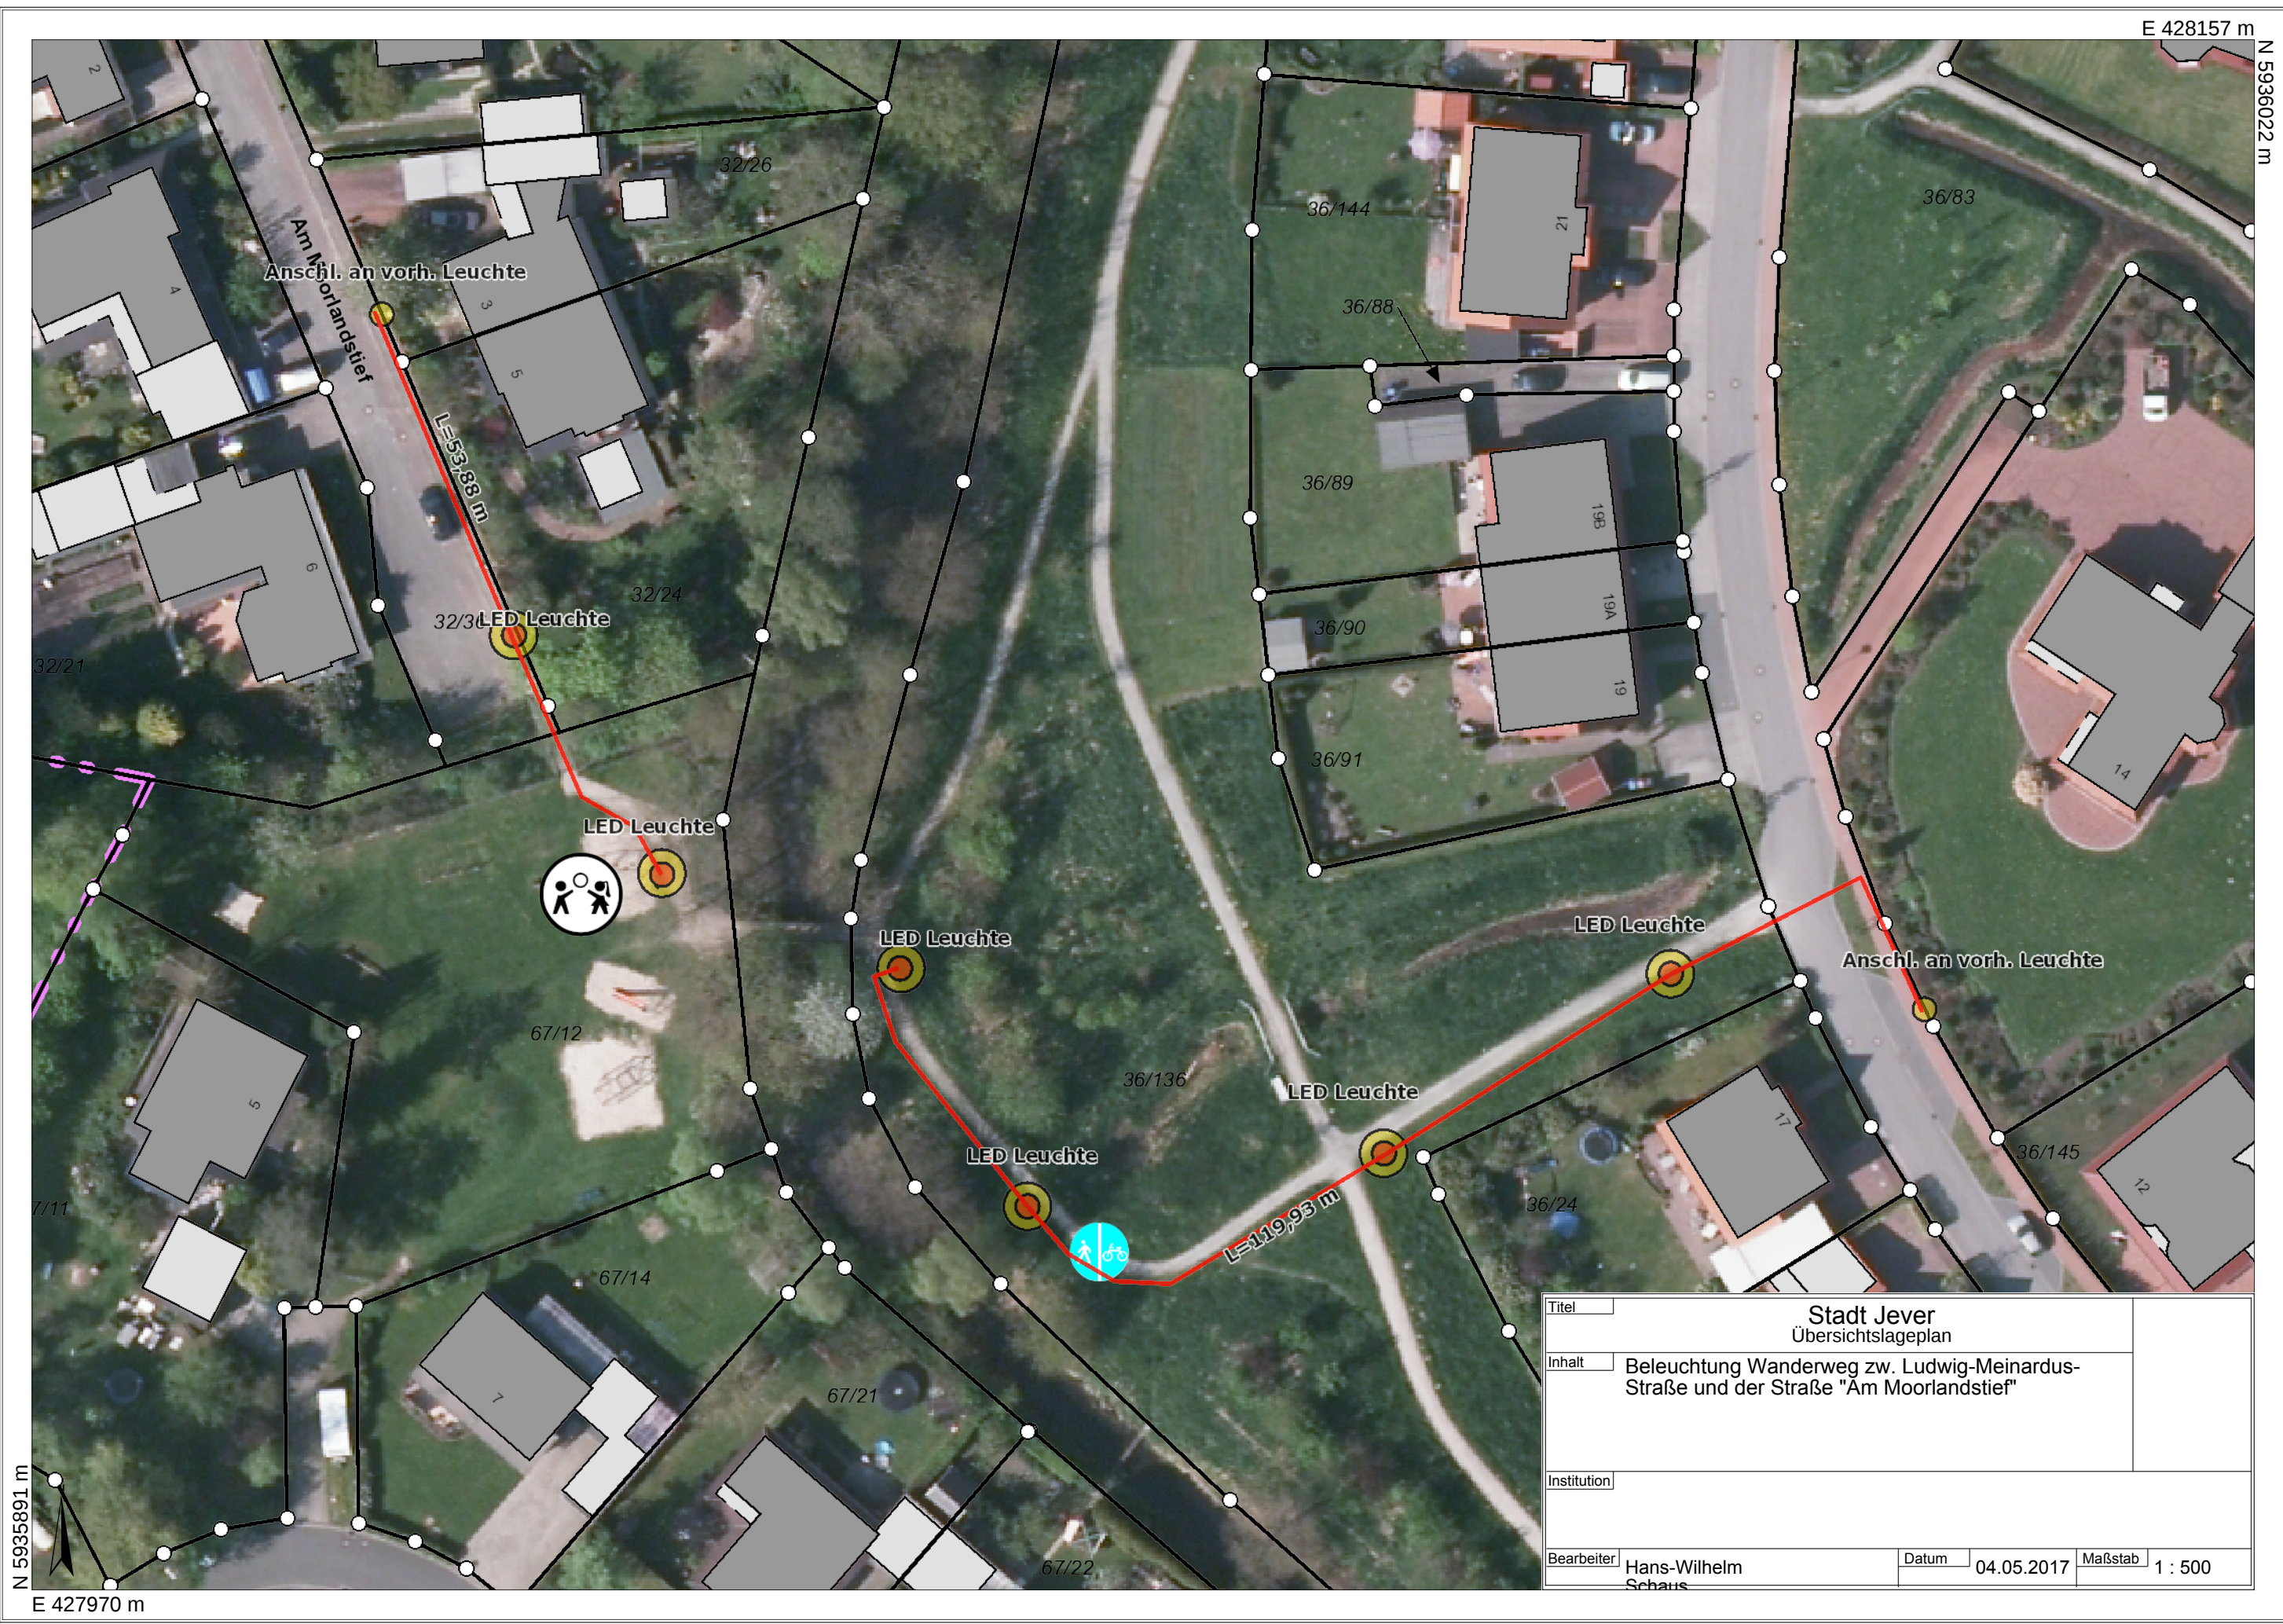

E 428157 m
N 5936022 m

N 5935891 m
E 427970 m

Titel		Stadt Jever Übersichtslageplan		
Inhalt		Beleuchtung Wanderweg zw. Ludwig-Meinardus-Straße und der Straße "Am Moorlandstief"		
Institution				
Bearbeiter		Datum		Maßstab
Hans-Wilhelm Schaus		04.05.2017		1 : 500