ALK Beziehersekundärnachweis

Maßstab 1 : 2000

Seite: 1

Datum: 26.05.2008

KDO
IT Dienstleistungen für Kommunen

erstellt mit @LK-online
KDO
Elsässer Str. 66
26121 Oldenburg

Gemeinde: Jever, Stadt
Gemarkung: Jever
Flur: 9

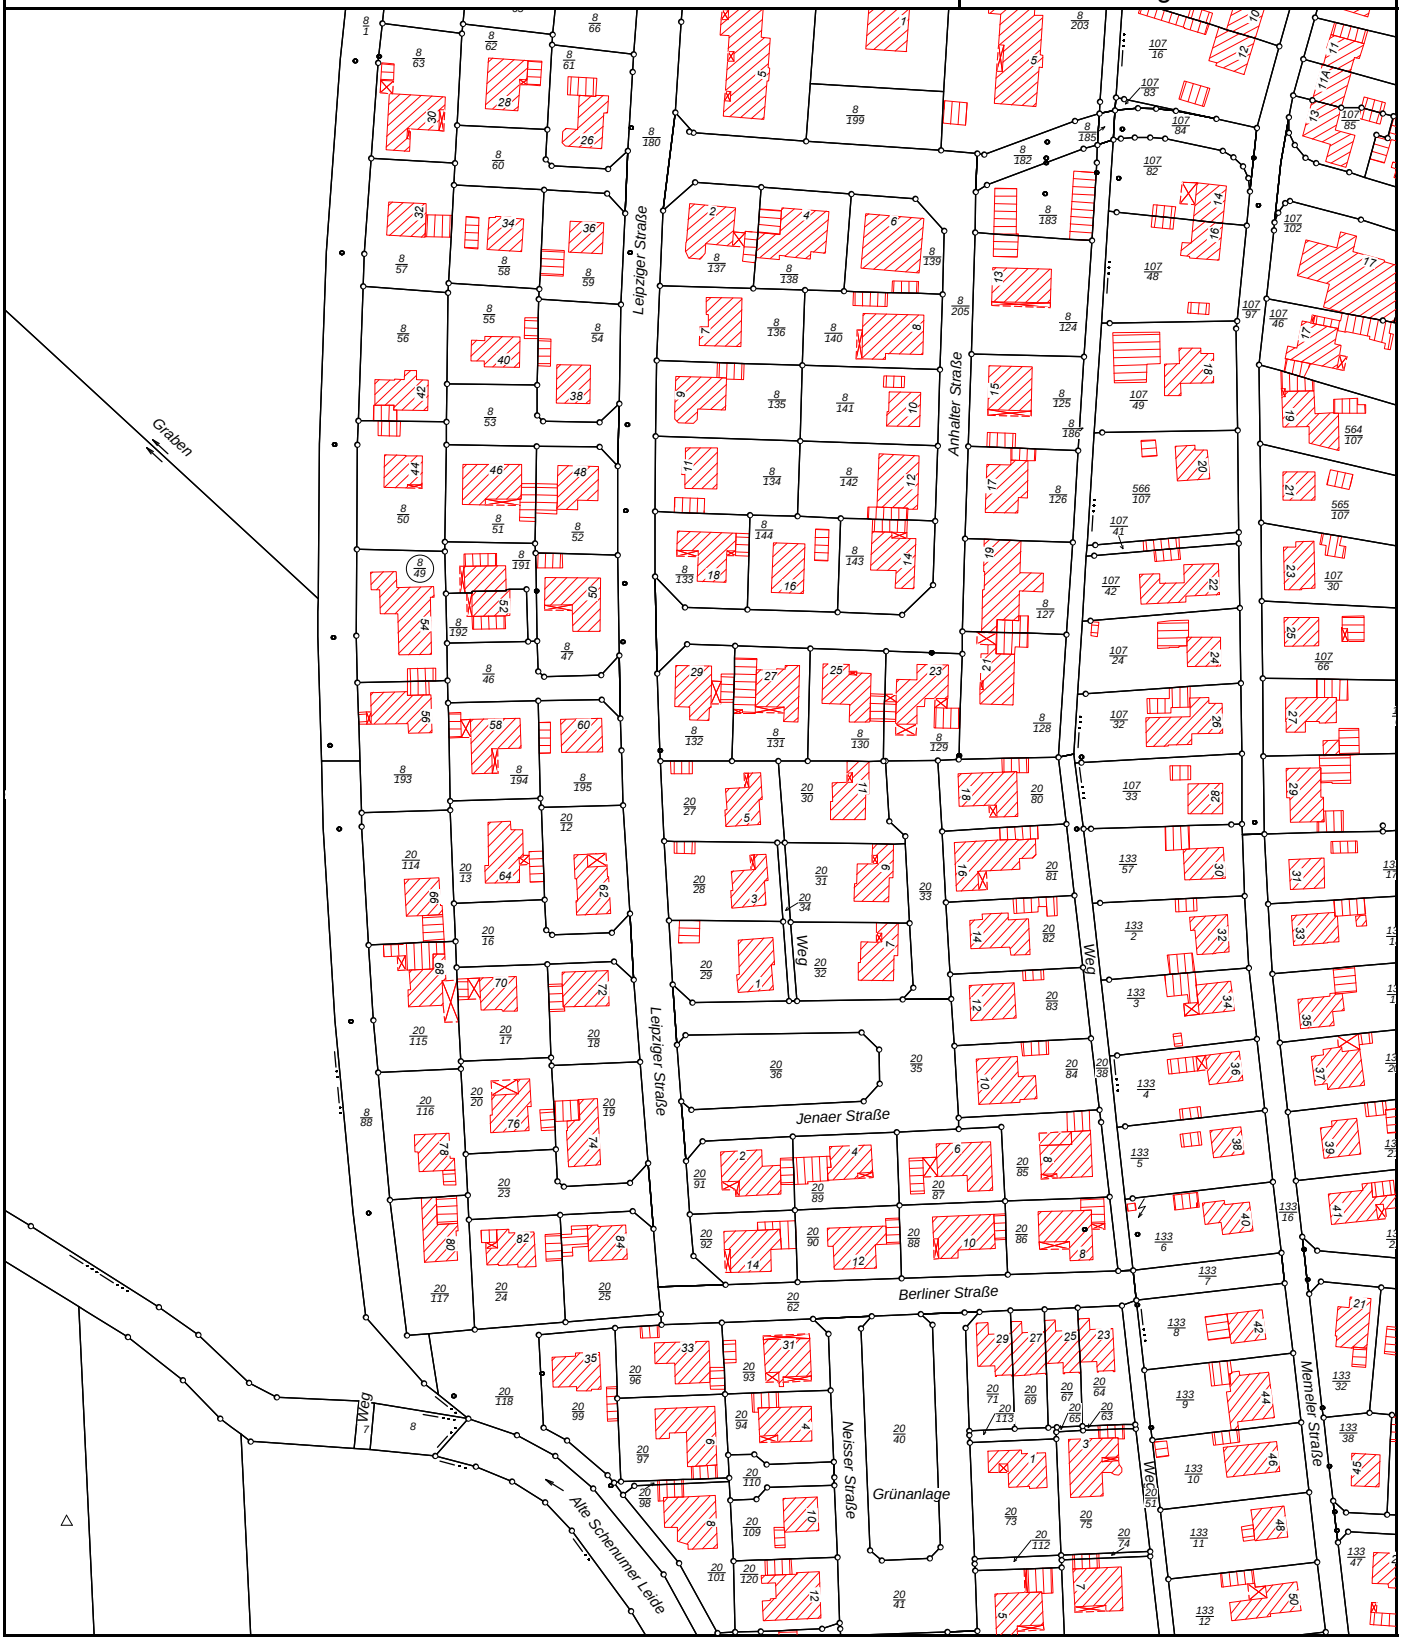

Dieser Auszug ist maschinell erstellt und wird nicht unterschrieben. Auszüge aus der Liegenschaftskarte sind gesetzlich geschützt. Die Vervielfältigung ist nur für eigene nichtgewerbliche Zwecke gestattet (§ 5 Niedersächisches Gesetz über das amtliche Vermessungswesen vom 12. Dezember 2002 Nds. GVBI 2003)

Dies ist KEIN amtlicher Auszug!