
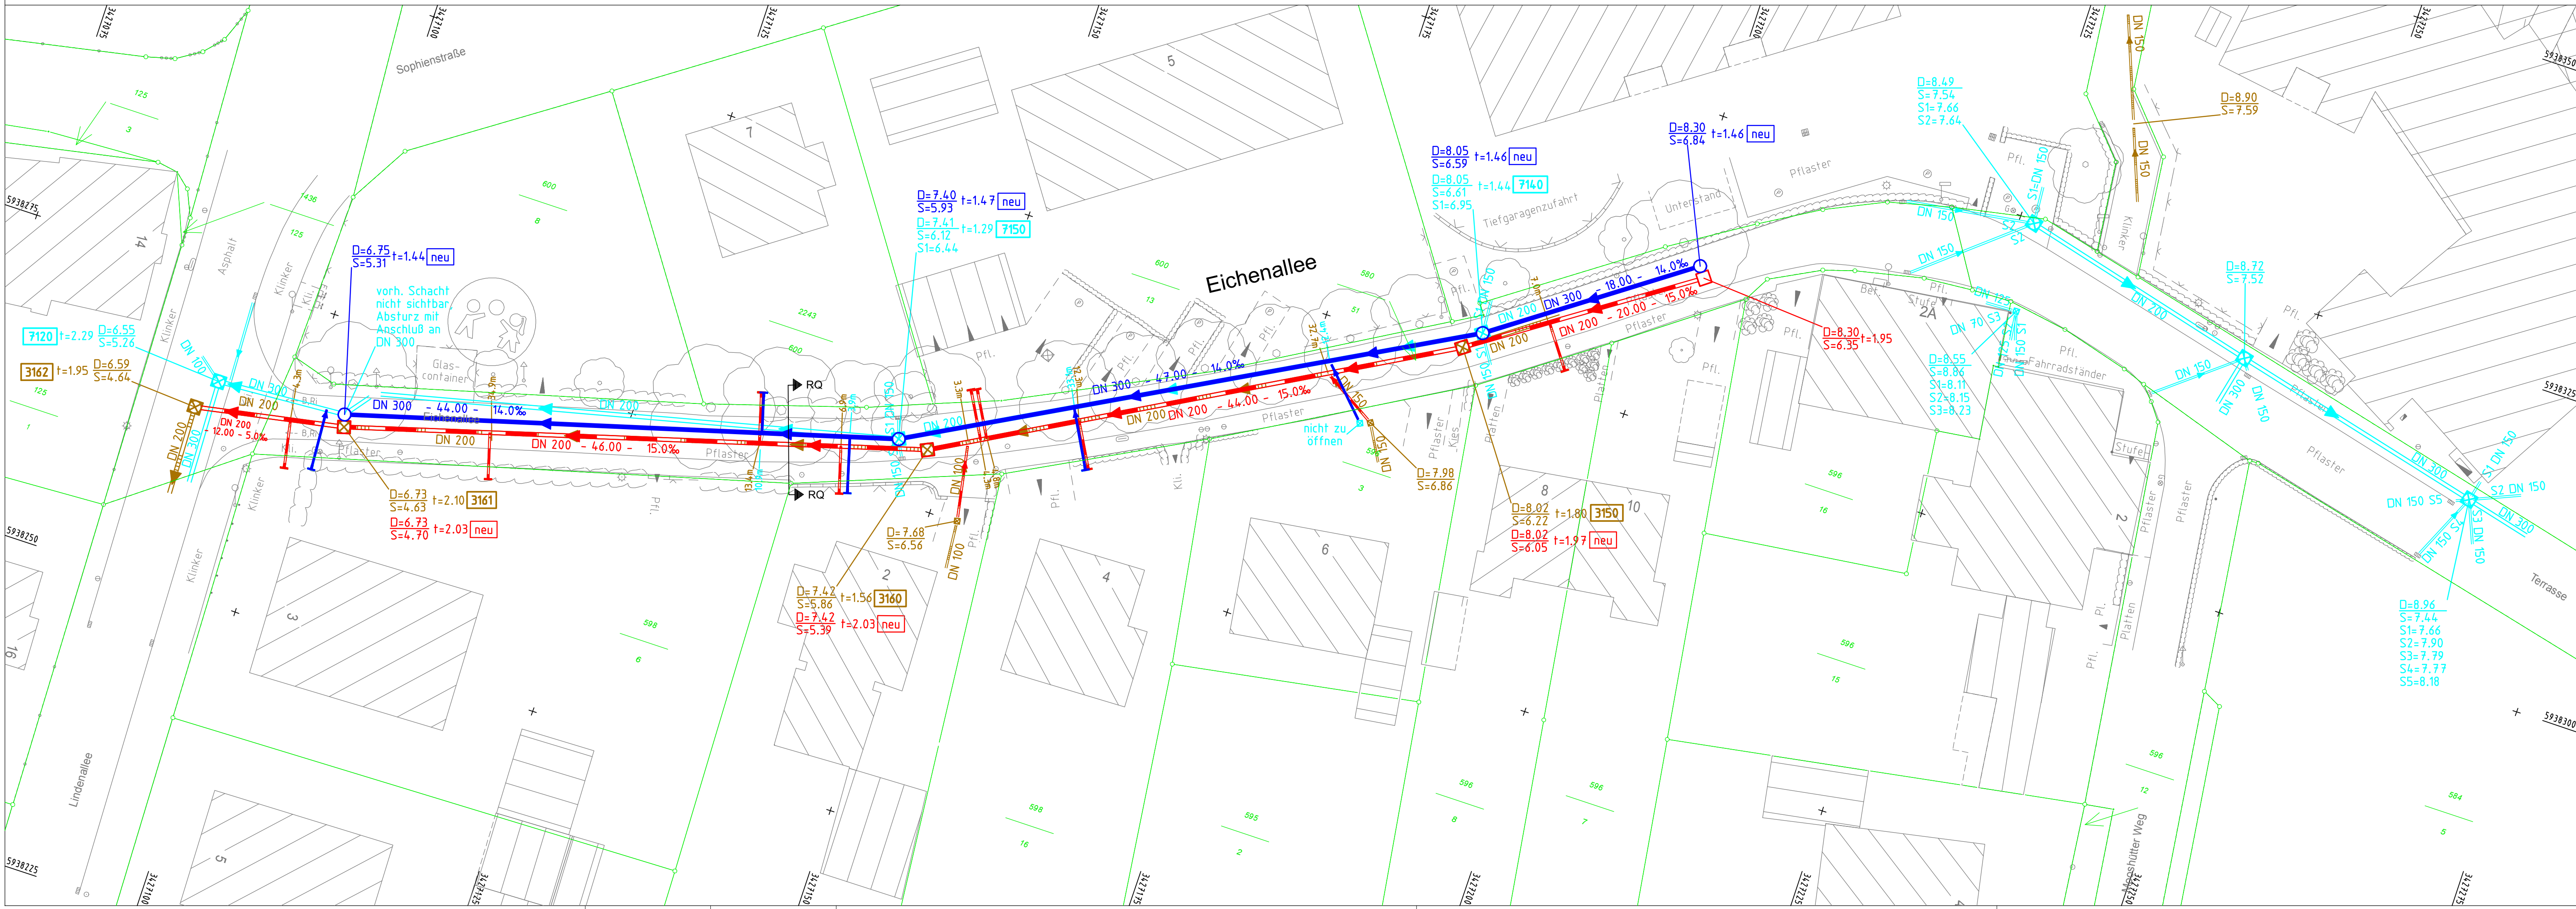


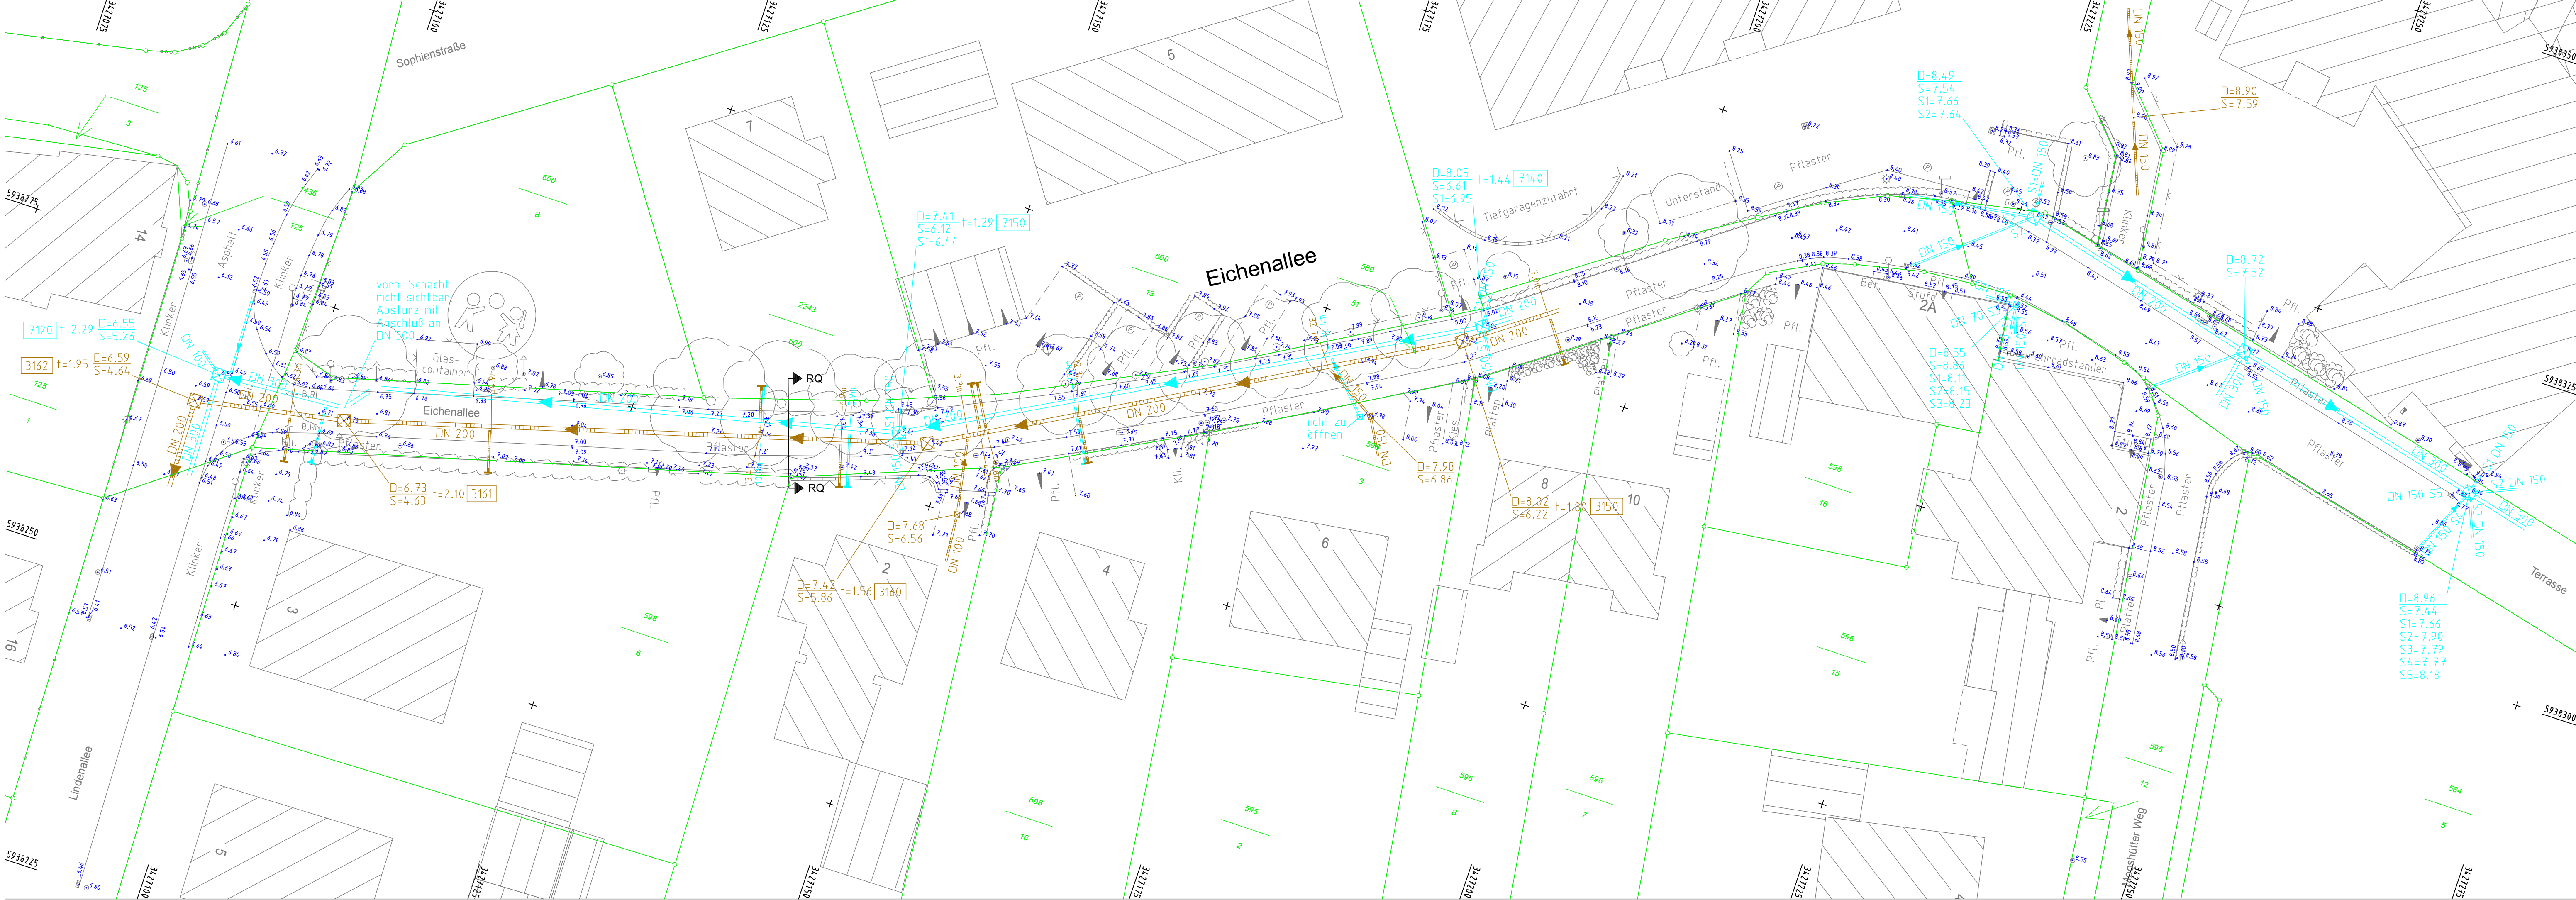

LEGENDE

- GEPL. REGENWASSERKANAL  
MIT GRUNDSTÜCKSANSCHLUSSELEITUNG DN 150
- VORH. REGENWASSERKANAL
- GEPL. SCHMUTZWASSERKANAL  
MIT GRUNDSTÜCKSANSCHLUSSELEITUNG DN 150
- VORH. SCHMUTZWASSERKANAL

10599\_TBA\_2\_PL\_EN\_0202

| ÄNDERUNGEN | DATUM | NAM | INDEX |
|------------|-------|-----|-------|
|------------|-------|-----|-------|

Grundlage: Auszug aus den Geobasisdaten der Niedersächsischen Vermessungs- und Katasterverwaltung © 2017 LGLN

URHEBERRECHTE AN ALLEN UNTERLAGEN BLEIBEN DEM PLANVERFASSER, Vervielfältigungen und Kopien (auch teilweise), sowie ZUGÄNGLICHMACHUNG ODER ÜBERLASSUNG AN DRITTE BEDÜRFT DER BESONDEREN GENEHMIGUNG.

BAUVORHABEN  
SANIERUNG RWK / SWK EICHENALLEE JEVER

BAUHERR / AUFTRAGGEBER  
EWE WASSER GMBH

PLANINHALT  
BESTANDS- UND HÖHENPLAN/  
ENTWÄSSERUNGSPLAN

MASSSTAB

1:250

| PROJEKT-NR. | PROJEKTLTG. | BEARBEITUNG | GEPRÜFT | PLANSTAND  | BLATT | ANL.-NR. |
|-------------|-------------|-------------|---------|------------|-------|----------|
| 10599       | A. FITTJE   | FIT/MB      |         | VORPLANUNG |       |          |

| PLANBEZEICHNUNG/ PROJEKTDATUM       | DATUM      | INDEX | INDEX-DATUM |
|-------------------------------------|------------|-------|-------------|
| 10599_TBA_2_PL_EN_0202/ ENB-2-2.PLT | 25.07.2017 |       |             |

PLANVERFASSER  
Thalen Consult GmbH  
INGENIEURE - ARCHITECTEN - STADTPLANER  
Sitz der Gesellschaft: Urwaldstr. 39 26340 Neuenburg Tel: 0 44 52 - 9 16 - 0 Fax: 0 44 52 - 9 16 - 1 01 E-Mail: info@thalen.de  
TIEFBAU / INFRASTRUKTUR